Podrobný podélný profil: MK M 1:250/25
Rozsah: km 0,00000 - km 0,23277

KRAJ:	OLOMOUCKÝ				
KATASTRÁLNÍ ÚZEMÍ:	MILENOV				
PARCELY:	1967/8958/1	1958/15	2013/8	1965	2880/1
DRUH POZEMKŮ:	VODNÍ PLOCHA			OSTATNÍ PLOCHA	

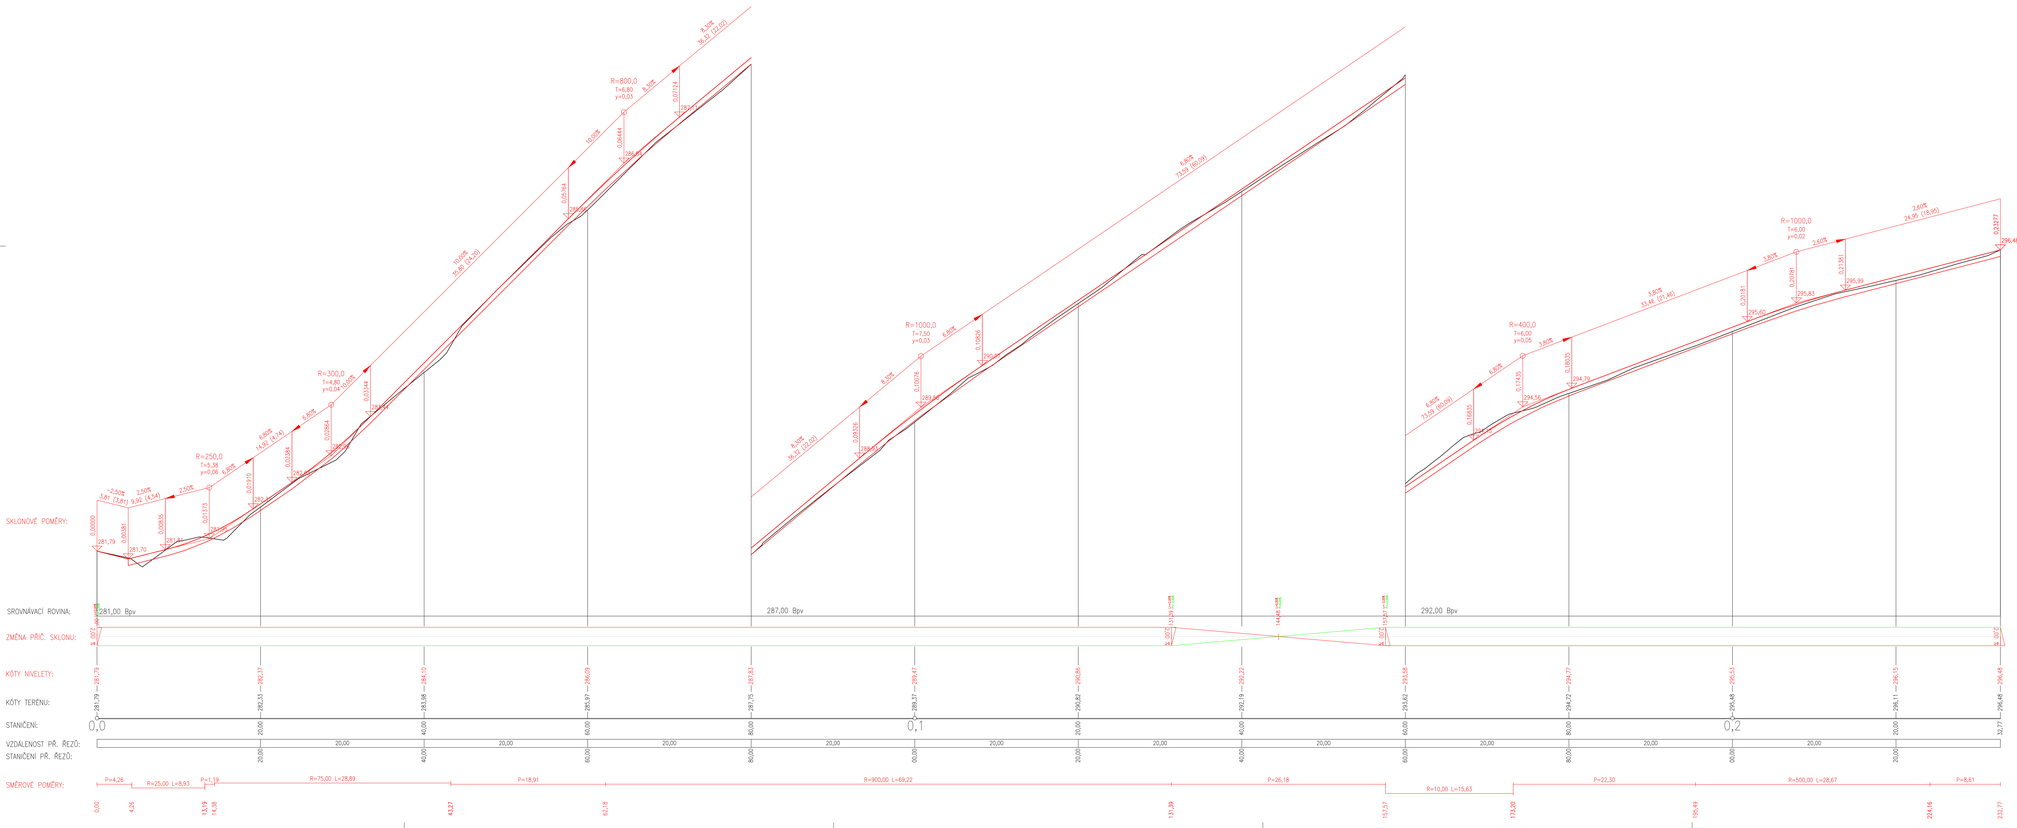

VYPRACOVAL:	ZODP.PROJEKT.:	KRESLIL:	VED.PROJEKCE	NELL PROJEKT s. r. o. Přemyslova 5559 760 05 Zlín
Ing.Marek Lukács	Ing. Karel Kuchař	Ing.Marek Lukács	Zuzana Kuchařová	
KRAJ: OLOMOUCKÝ		KAT. ÚZEMÍ: MILENOV		FORMÁT: 12xA4
STAVEBNÍK: OBEC MILENOV, MILENOV 120, 753 61 HRANICE				DATUM: 06/2018
AKCE: REKONSTRUKCE MK V OBCI MILENOV				STUPEŇ: D S P
				ZAKÁZK. ČÍSLO: -2018
OBSAH: PODÉLNÝ PROFIL SO 101				MĚŘÍTKO: 1 : 250 / 25
				ČÍSLO VÝKRESU: C.1.1.2.2.