


ÚZEMÍ
POVRCH ÚZEMÍ
PARCELY
VZDÁLENOST ŠACHET
NÁZVY ŠACHET

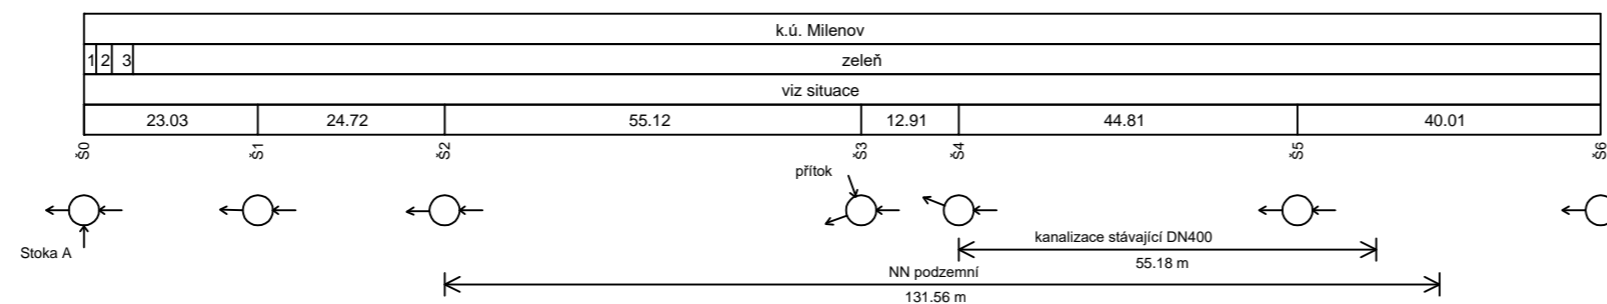

Podélný profil stoky A

MĚŘÍTKO 1:1000 / 1:100

KÓTA TERÉNU


HLOUBKA VÝKOPU

KÓTA DNA POTRUBÍ

KÓTA TERÉNU

STANIČENÍ [Km],[m]

SKLON [promile] - DÉLKA [m]
DN [mm] - MATERIÁL - DÉLKA [m]
KAPACITA [l/s] - RYCHLOST [m/s] (dle: Colebrook)
NAVR.PRUTOK [l/s] - RYCHLOST [m/s]

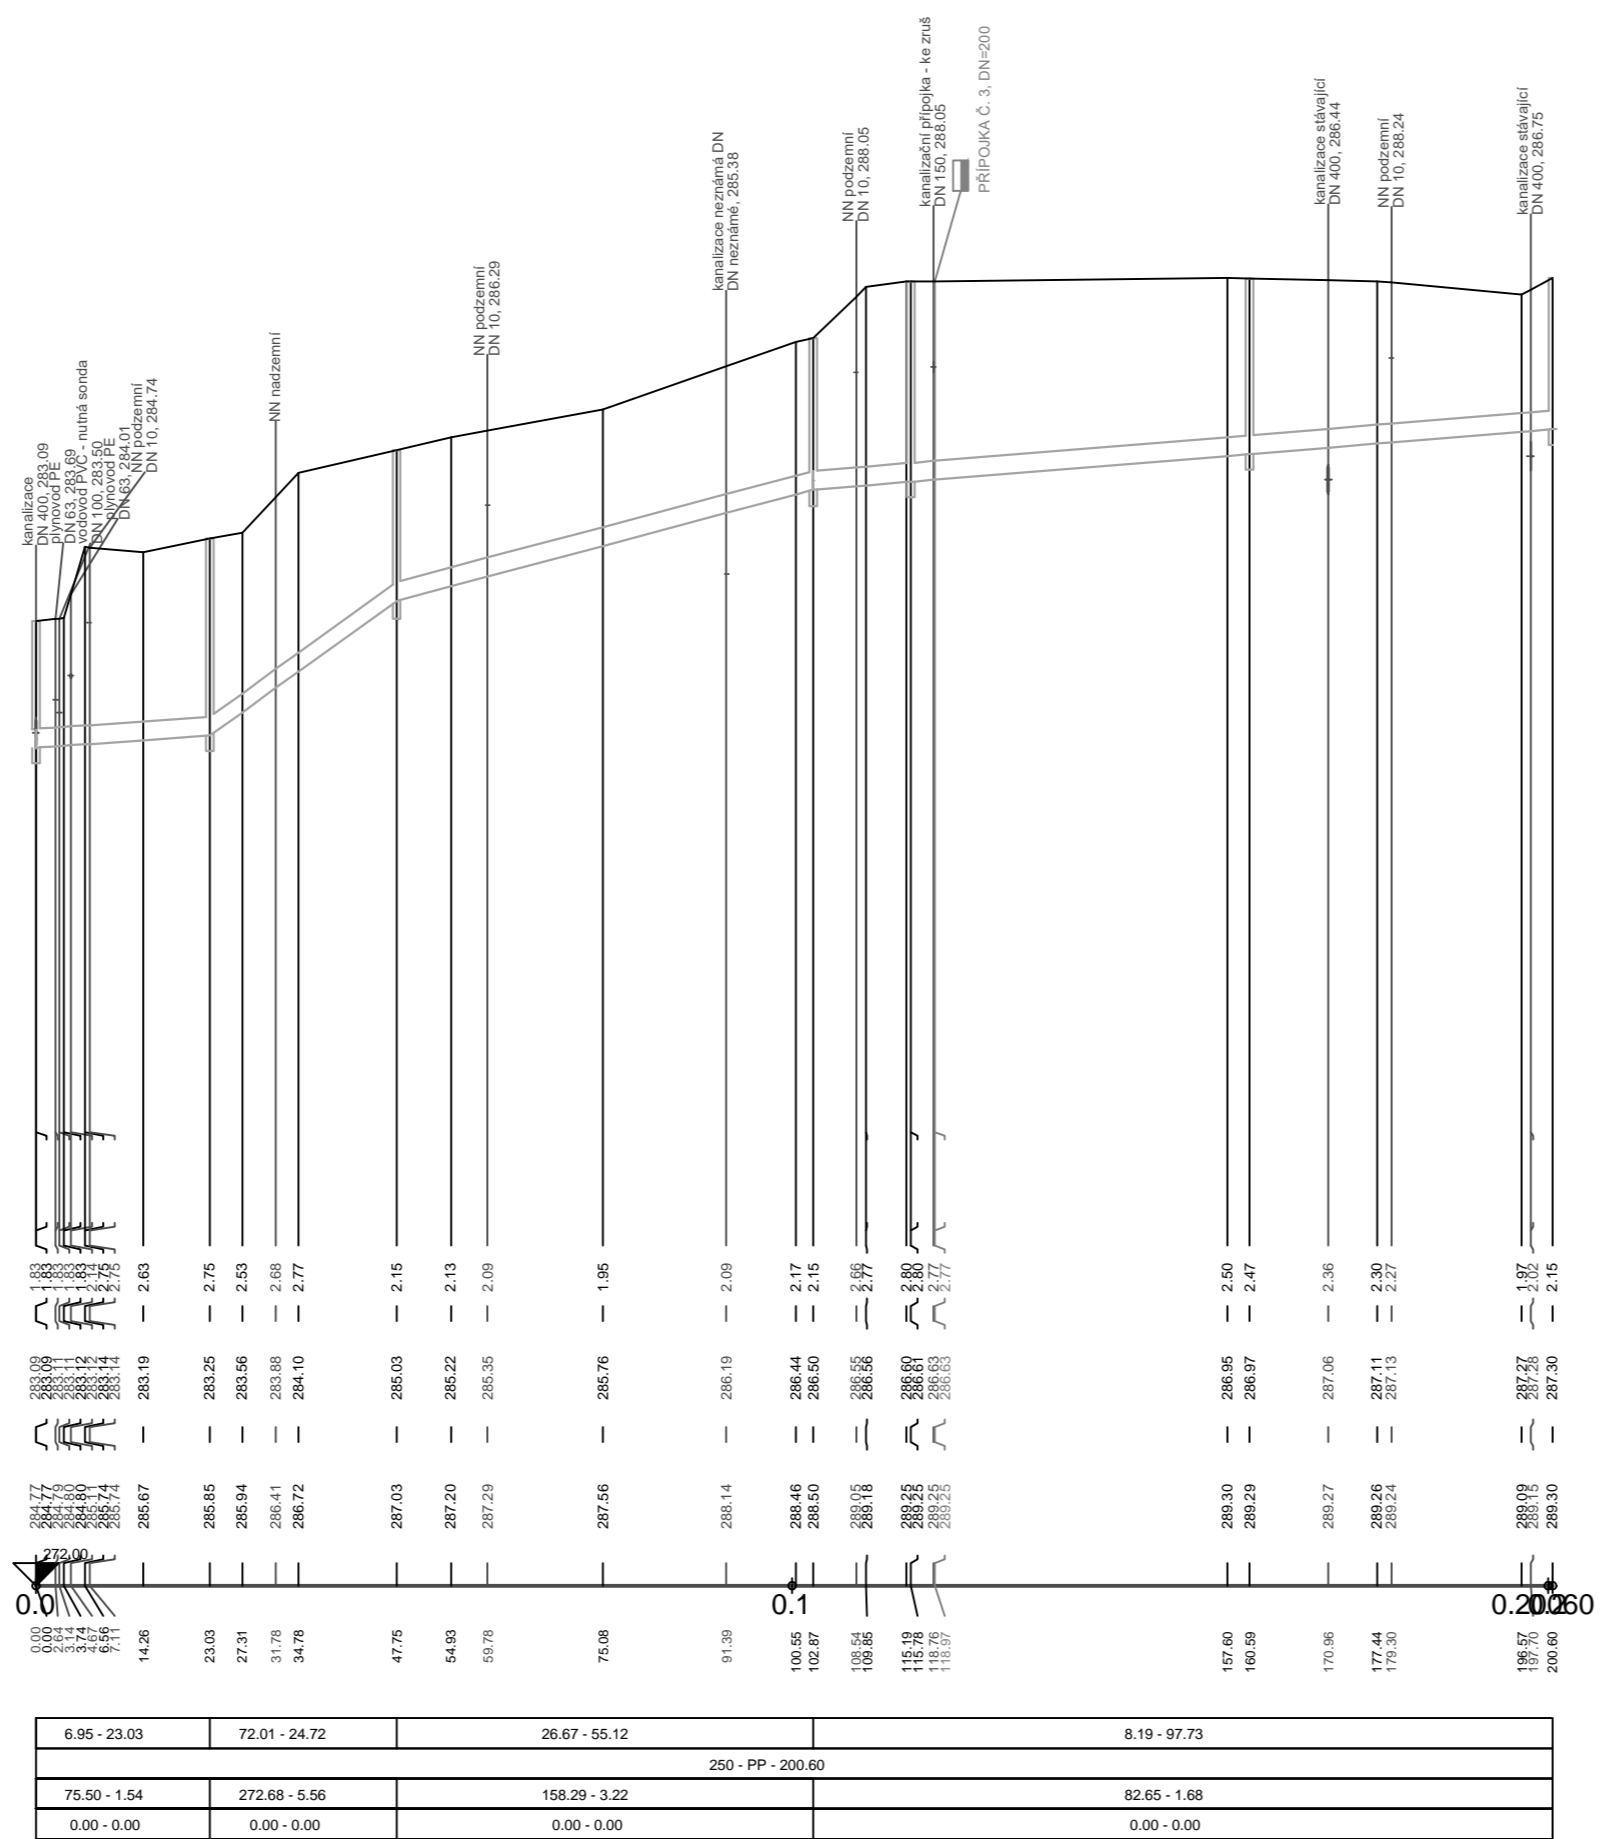

LEGENDA:
1) štěrková cesta
2) zeleň
3) asfaltová komunikace

Revize	Revizi provedl	Datum revize
--------	----------------	--------------

PROJEKTY VODAM s.r.o. Galašova 158, 753 01 Hranice tel.: 581 607 107, fax: 581 604 878 E-mail: vodam@vodam.cz www.vodam.cz			
HIP	ING. PETR MATUŠKA	DATUM	
ZODPOVĚDNÝ PROJEKTANT	ING. LENKA LOŠÁKOVÁ	ÚNOR 2016	
VYPRACOVAL	ING. LENKA LOŠÁKOVÁ	AUTORIZAČNÍ PODPIS	
TECHNICKÁ KONTROLA	ING. STANISLAV JURAŇ		
ZADAVATEL	OBEC MILENOV	ZAK. ČÍSLO	02.362
OKRES	PŘEROV	ARCH. ČÍSLO	2035
KRAJ	OLOMOUCKÝ	MĚŘÍTKO	1:1000/100
PROJEKT	MILENOV DOPLNĚNÍ SPLAŠKOVÉ KANALIZACE, VODOVODU A PLYNOVODU		PARÉ
OBJEKT			STUPEŇ
			DUR
PŘÍLOHA	PŘEHLEDNÝ PODÉLNÝ PROFIL STOKY "A"		ČÍSLO PŘÍLOHY
			D-1