
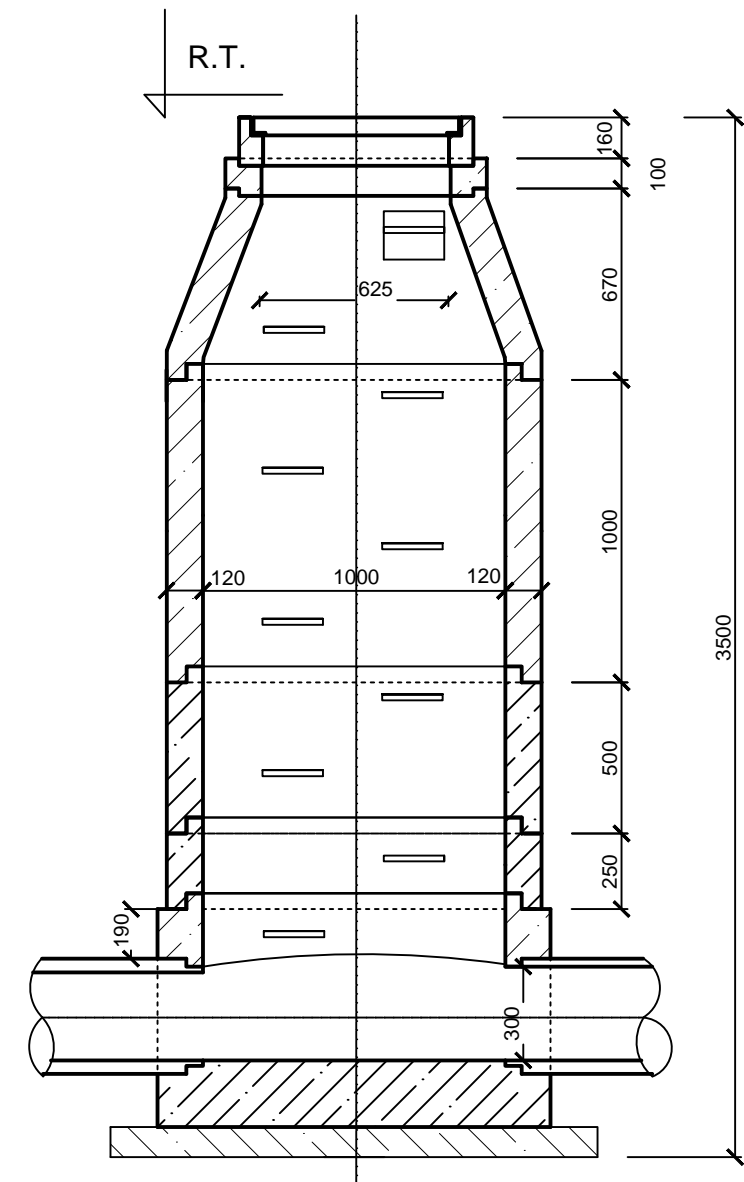


Milenov - doplnění splaškové kanalizace a vodovodu

VZOROVÁ REVIZNÍ PREFABRIKOVANÁ ŠACHTA PRO POTRUBÍ DO DN 300

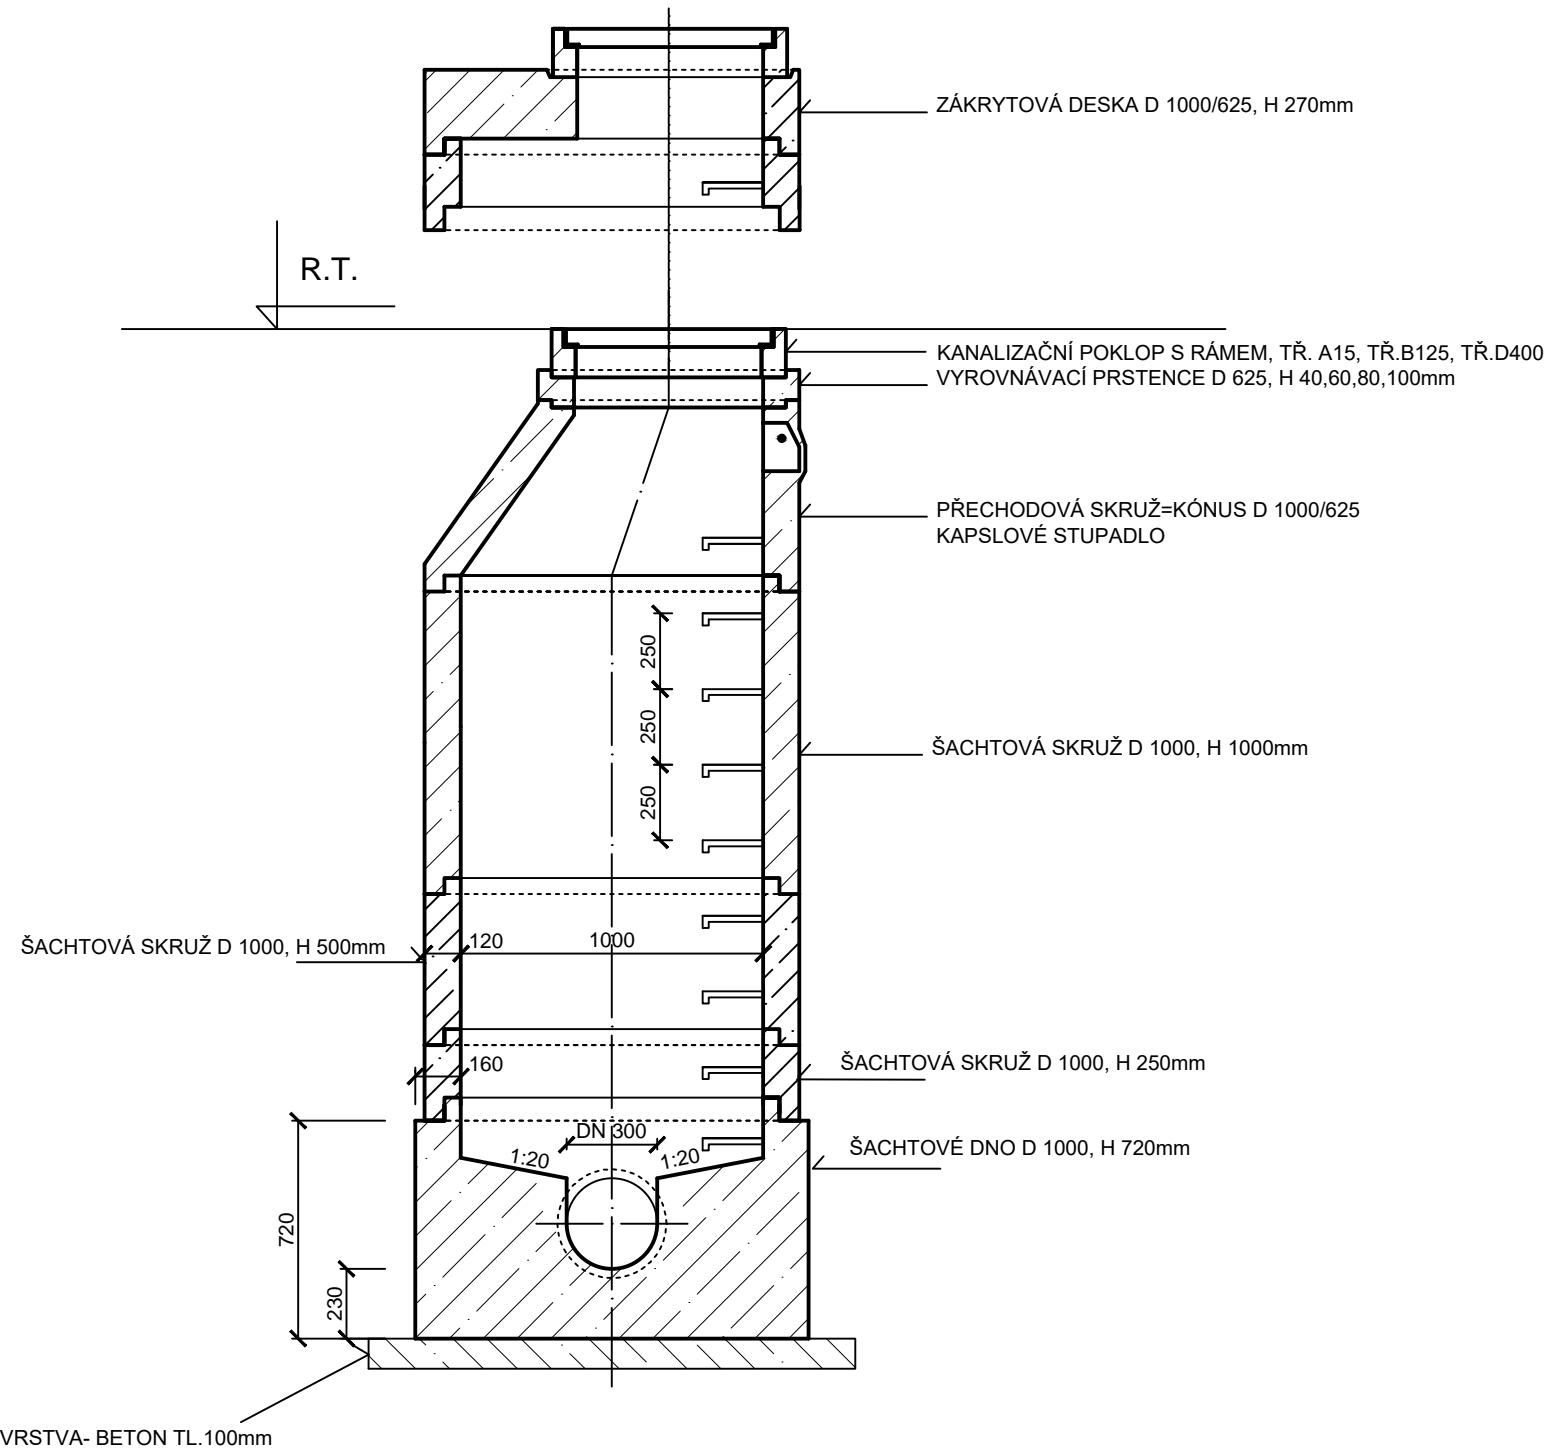

Revize	Revizi provedl	Datum revize
--------	----------------	--------------

PROJEKTY VODAM s.r.o. Galašova 158, 753 01 Hranice tel.: 581 607 107, fax: 581 604 878 E-mail: vodam@vodam.cz www.vodam.cz			
HIP	ING. PETR MATUŠKA	DATUM	ÚNOR 2016
ZODPOVĚDNÝ PROJEKTANT	ING. LENKA LOŠÁKOVÁ	AUTORIZAČNÍ PODPIS	
VYPRACOVAL	ING. LENKA LOŠÁKOVÁ	ZAK. ČÍSLO	02.362
TECHNICKÁ KONTROLA	ING. STANISLAV JURAŇ	ARCH. ČÍSLO	2035
ZADAVATEL	OBEC MILENOV	MĚŘÍTKO	1:25
OKRES	PŘEROV	PROJEKT	MILENOV DOPLNĚNÍ SPLAŠKOVÉ KANALIZACE, VODOVODU A PLYNOVODU
KRAJ	OLOMOUCKÝ	OBJEKT	
OBJEKT			STUPĚŇ
PŘÍLOHA VZOROVÁ REVIZNÍ ŠACHTA NA KANALIZACI			DUR ČÍSLO PŘÍLOHY D-3