


MILENOV DOPLNĚNÍ SPALAŠKOVÉ KANALIZACE A VODOVODU

KLADĚČSKÝ PLÁN VODOVODU

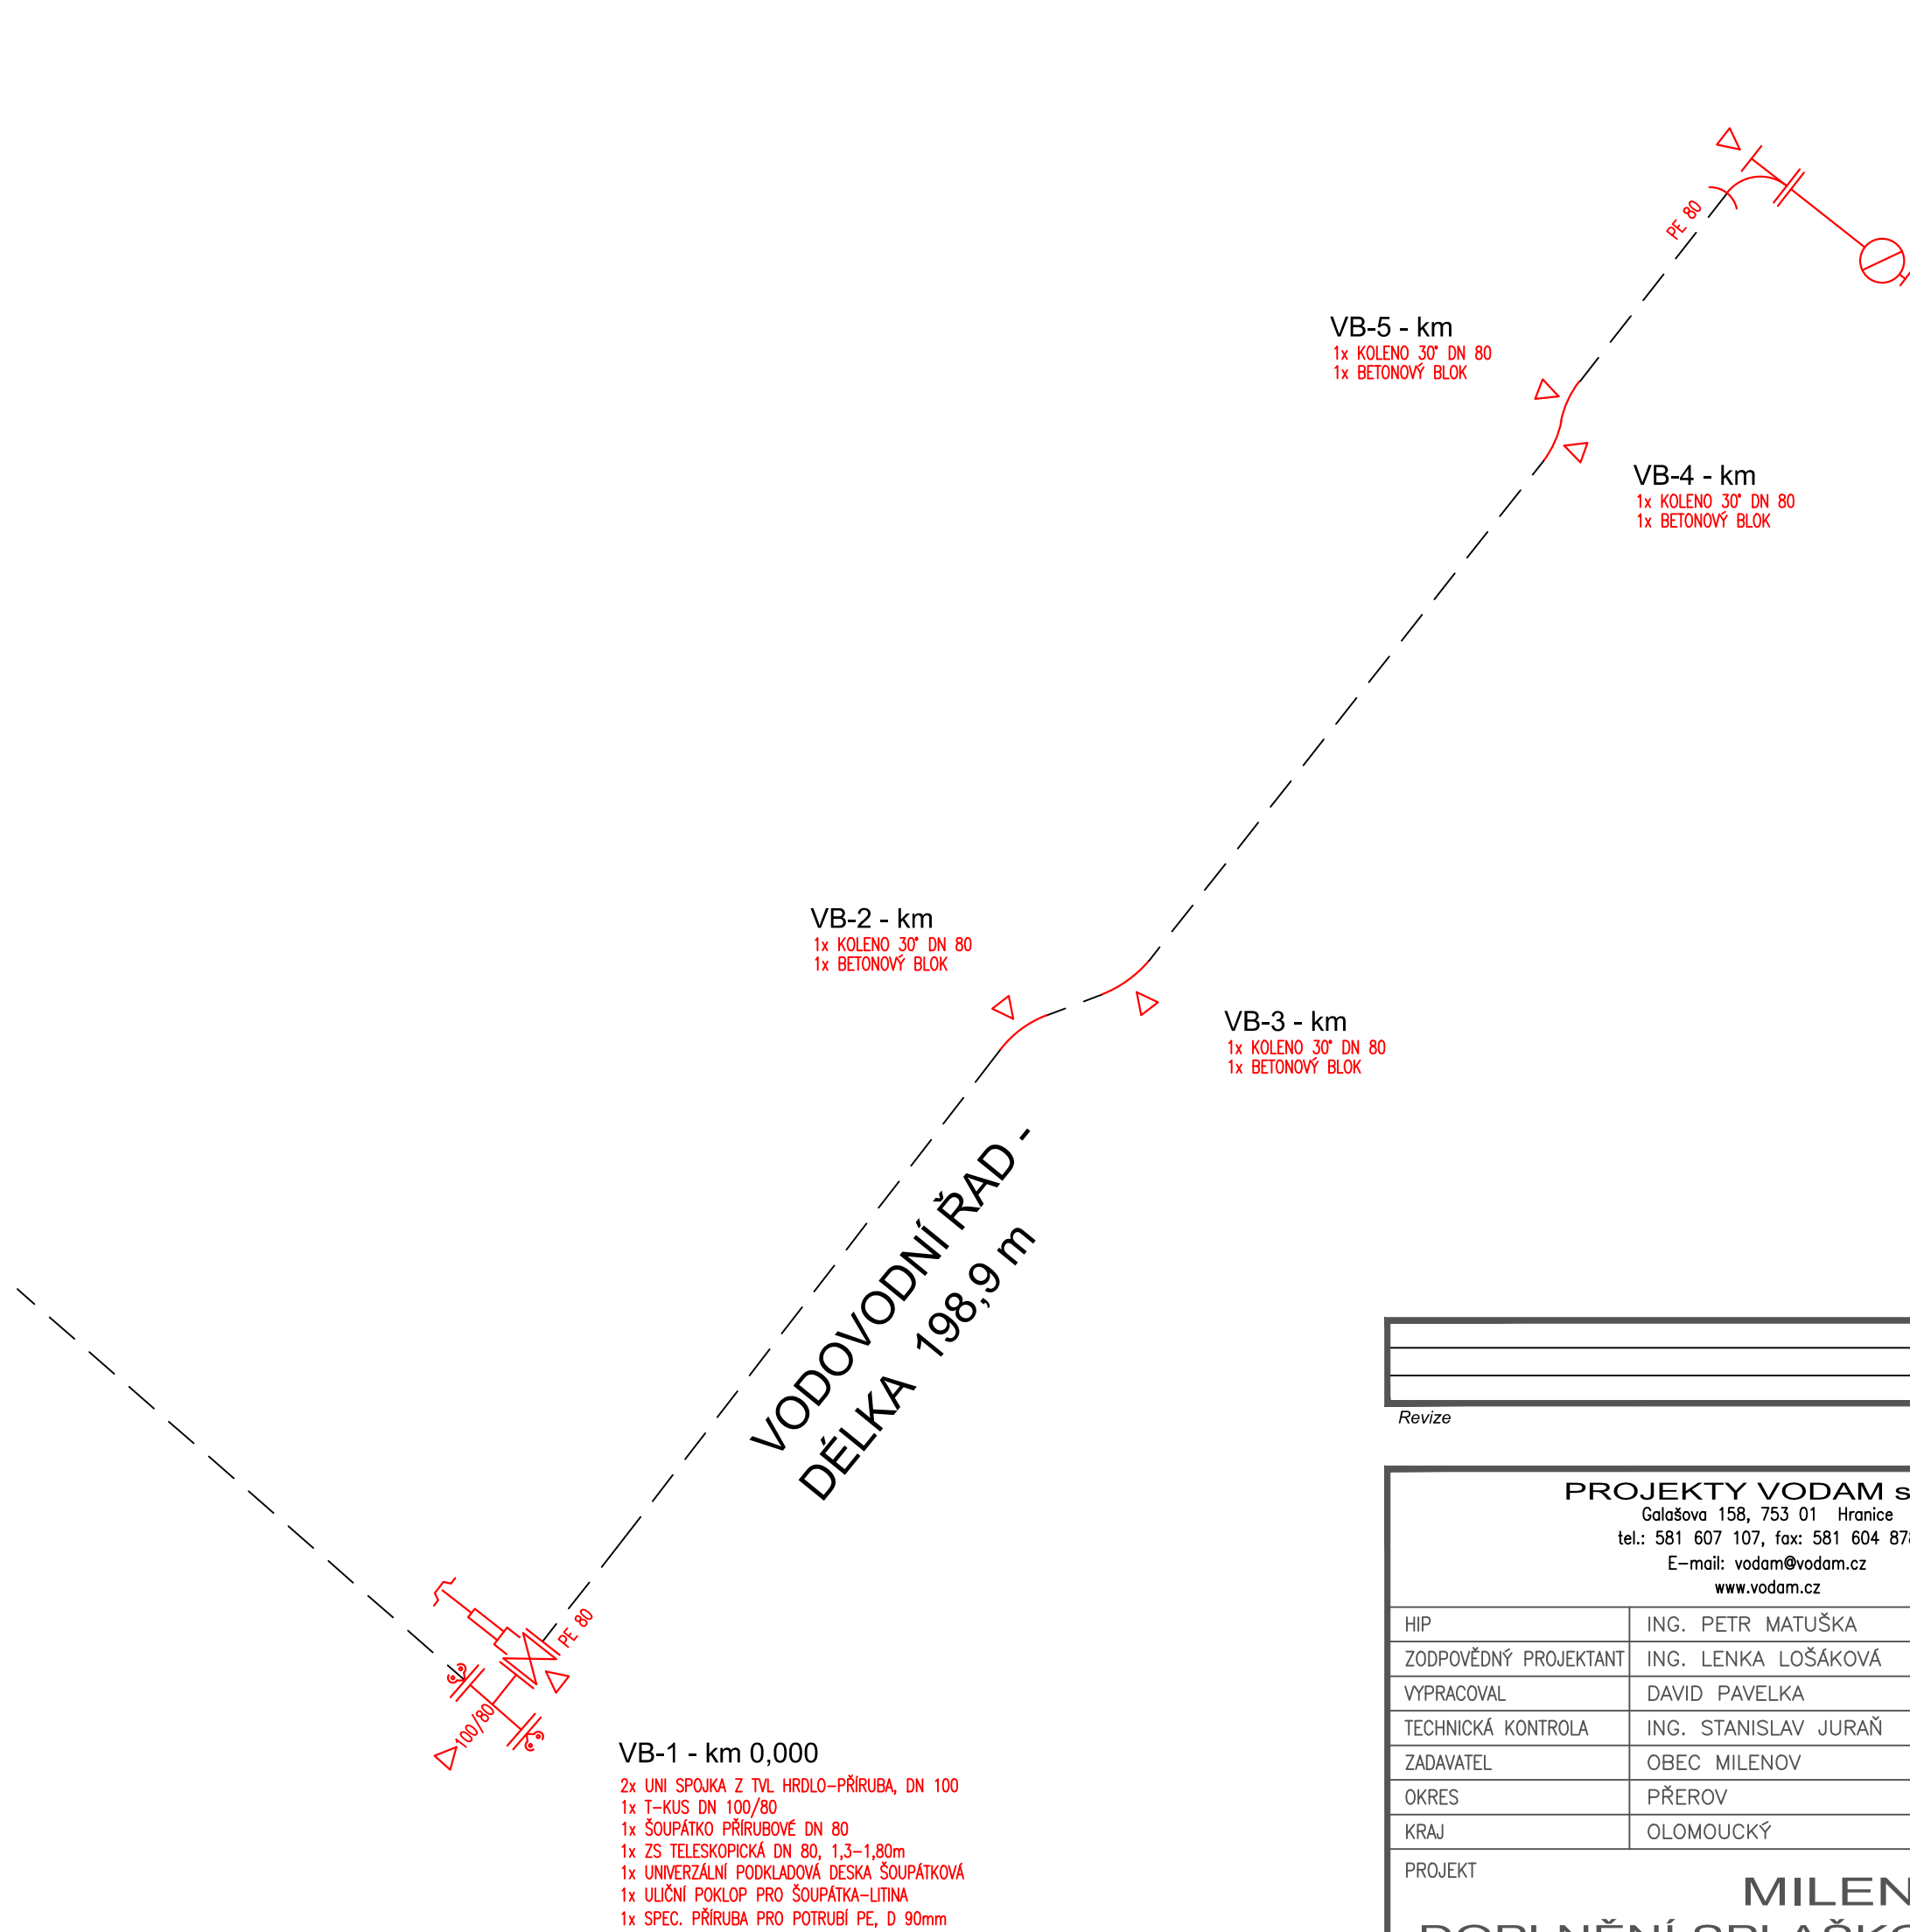

UKONČENÍ ŘADU - km 0,1989
HYDRANT = VZDUŠNÍK
 1x KOLENO 90° S PATKOU DN 80
 1x PODZEMNÍ HYDRANT S DVOJITÝM UZÁVĚREM DN 80
 1x UNIVERZÁLNÍ PODKLADOVÁ DESKA HYDRANTOVÁ
 1x ULIČNÍ POKLOP PRO HYDRANTY-LITINA
 1x BETONOVÝ BLOK

VB-5 - km
 1x KOLENO 30° DN 80
 1x BETONOVÝ BLOK

VB-4 - km
 1x KOLENO 30° DN 80
 1x BETONOVÝ BLOK

VB-2 - km
 1x KOLENO 30° DN 80
 1x BETONOVÝ BLOK

VB-3 - km
 1x KOLENO 30° DN 80
 1x BETONOVÝ BLOK

VB-1 - km 0,000
 2x UNI SPOJKA Z TVL. HRDLO-PŘÍRUBA, DN 100
 1x T-KUS DN 100/80
 1x ŠOUPÁTKO PŘÍRUBOVÉ DN 80
 1x ZS TELESKOPICKÁ DN 80, 1,3-1,80m
 1x UNIVERZÁLNÍ PODKLADOVÁ DESKA ŠOUPÁTKOVÁ
 1x ULIČNÍ POKLOP PRO ŠOUPÁTKA-LITINA
 1x SPEC. PŘÍRUBA PRO POTRUBÍ PE, D 90mm

Revize	Revizi provedl	Datum revize
--------	----------------	--------------

PROJEKTY VODAM s.r.o. Galašova 158, 753 01 Hranice tel.: 581 607 107, fax: 581 604 878 E-mail: vodam@vodam.cz www.vodam.cz			
HIP	ING. PETR MATUŠKA	DATUM	BŘEZEN 2016
ZODPOVĚDNÝ PROJEKTANT	ING. LENKA LOŠÁKOVÁ	AUTORIZAČNÍ PODPIS	
VYPRACOVAL	DAVID PAVELKA	ZAK. ČÍSLO	03.555
TECHNICKÁ KONTROLA	ING. STANISLAV JURAŇ	ARCH. ČÍSLO	2038
ZADAVATEL	OBEC MILENOV	MĚŘÍTKO	1:500
OKRES	PŘEROV	PROJEKT	
KRAJ	OLOMOUCKÝ	MILENOV DOPLNĚNÍ SPALAŠKOVÉ KANALIZACE A VODOVODU	
OBJEKT		PARÉ	
PŘÍLOHA		STUPEŇ	
KLADĚČSKÝ PLÁN VODOVODU		DSP	
		ČÍSLO PŘÍLOHY	
		D-12	