


MILENOV - DOPLNĚNÍ INŽENÝRSKÝCH SÍTÍ

KATASTRÁLNÍ SITUAČNÍ VÝKRES M 1:1000

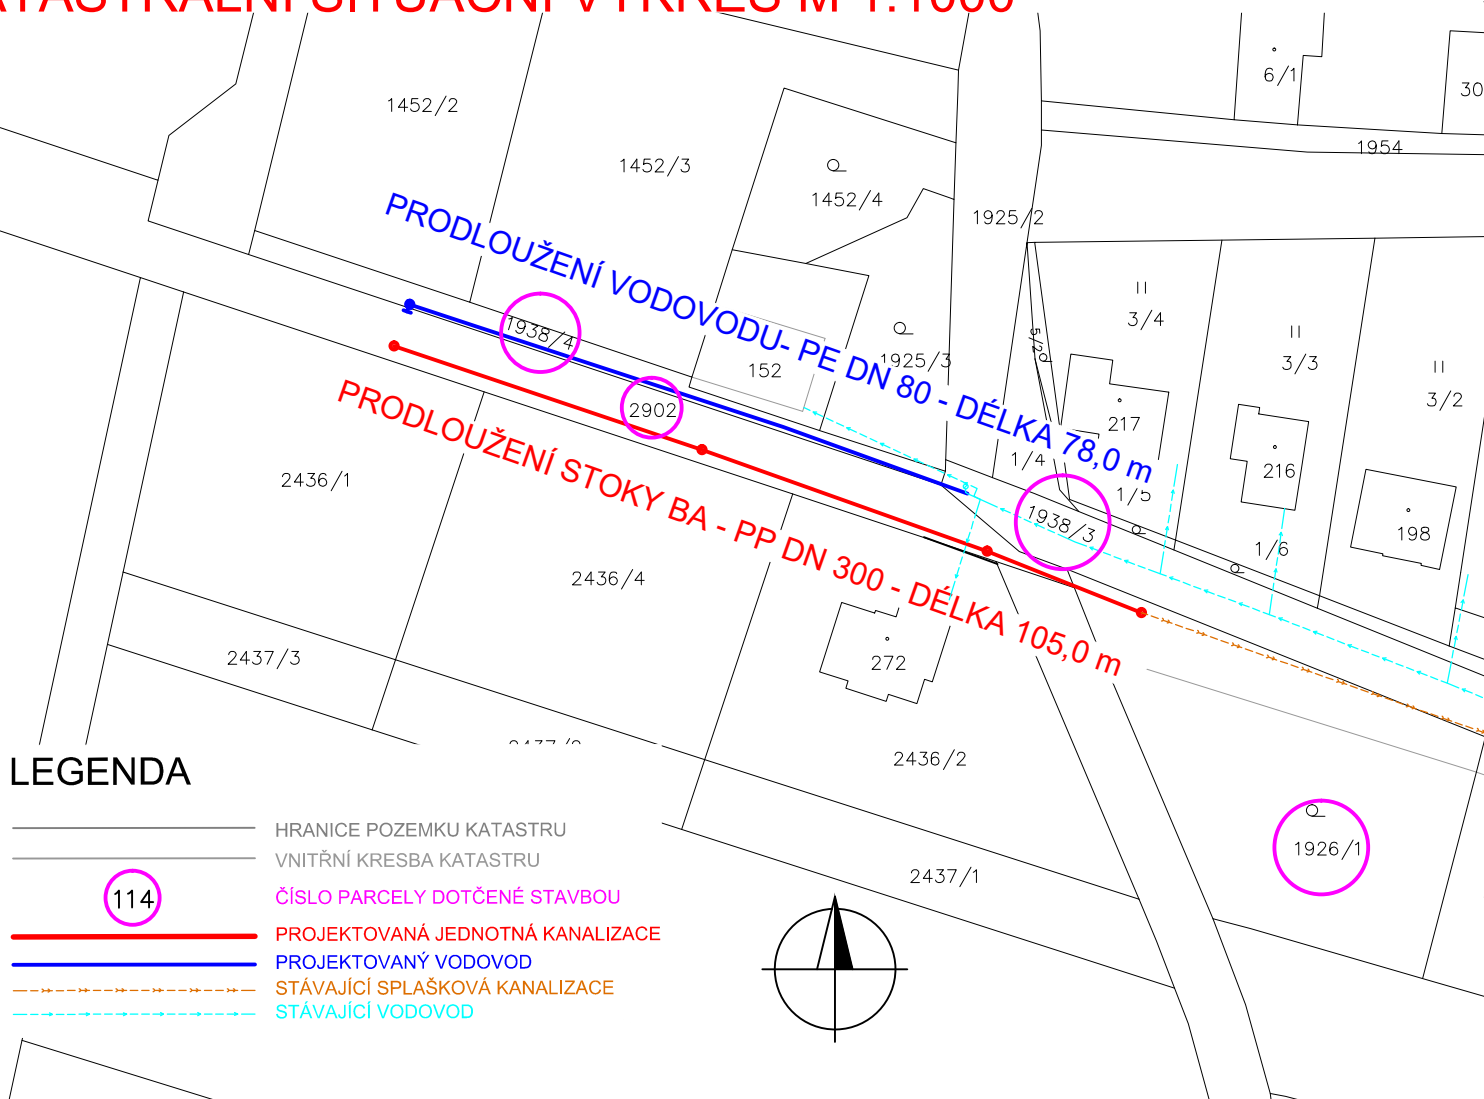

LEGENDA

- HRANICE POZEMKU KATASTRU
- VNITŘNÍ KRESBA KATASTRU
- 114 ČÍSLO PARCELY DOTČENÉ STAVBOU
- PROJEKTOVANÁ JEDNOTNÁ KANALIZACE
- PROJEKTOVANÝ VODOVOD
- STÁVAJÍCÍ SPLAŠKOVÁ KANALIZACE
- STÁVAJÍCÍ VODOVOD

Revize	Revizi provedl	Datum revize

PROJEKTY VODAM s.r.o. Galašova 158, 753 01 Hranice tel.: 581 607 107, fax: 581 604 878 E-mail: vodam@vodam.cz www.vodam.cz			
HIP	ING. PETR MATUŠKA	DATUM	06/ 2020
ZODPOVĚDNÝ PROJEKTANT	ING. PETR MATUŠKA	AUTORIZAČNÍ PODPIS	
VYPRACOVAL	ING. DAVID PAVELKA		
TECHNICKÁ KONTROLA	ING. STANISLAV JURÁŇ	ZAK. ČÍSLO	04.232
ZADAVATEL	OBEC MILENOV	ARCH. ČÍSLO	2455
OKRES	PŘEROV	MĚŘITKO	1:1000
KRAJ	OLOMOUCKÝ	PARÉ MILENOV - DOPLNĚNÍ INŽENÝRSKÝCH SÍTÍ	
PROJEKT			
OBJEKT	-	STUPEŇ DPS	
PŘÍLOHA	KATASTRÁLNÍ SITUAČNÍ VÝKRES	ČÍSLO PŘÍLOHY C-2	