

ÚZEMÍ  
POVRCH ÚZEMÍ  
PARCELNÍ ČÍSLO

|   |              |
|---|--------------|
|   | MILENOV      |
|   | TRÁVA        |
| 1 | P. Č. 1938/4 |

1) P. Č. 1938/3

Podélný profil vodovodu

MĚŘÍTKO 1:1000 / 1:100

KÓTA UPRAVENÉHO TERÉNU


HLOUBKA VÝKOPU

KÓTA DNA POTRUBÍ

KÓTA TERÉNU

STANIČENÍ [Km],[m]

SKLON [promile] - DÉLKA [m]  
DN [mm] - MATERIÁL - DÉLKA [m]

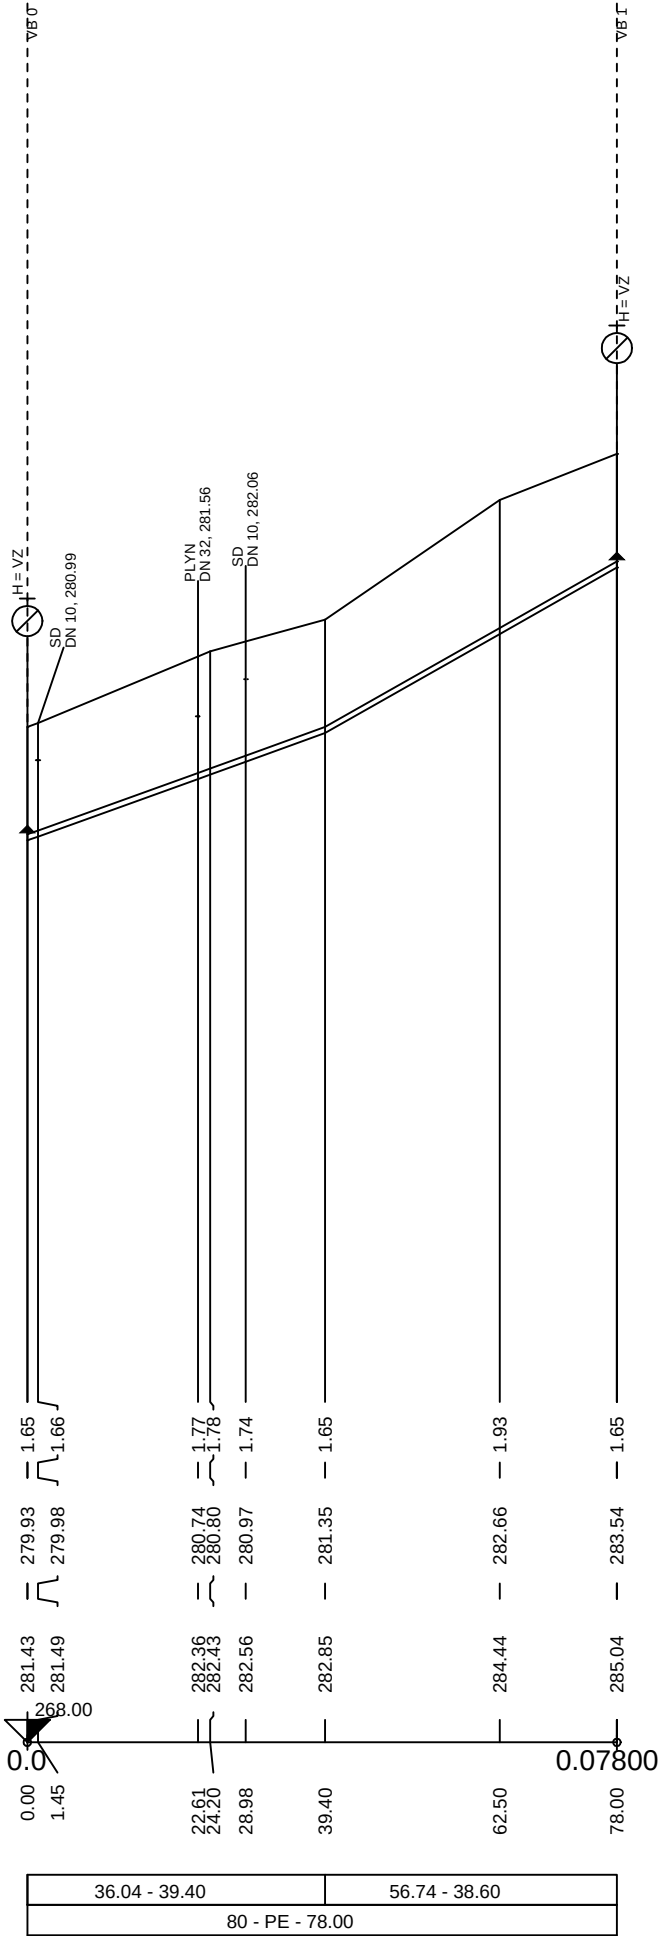

|  |
|--|
|  |
|  |
|  |

RevizeRevizi provedlDatum revize

|   |                      |                                                                                       |                               |
|---|----------------------|---------------------------------------------------------------------------------------|-------------------------------|
| PROJEKTY VODAM s.r.o.<br>Galašova 158, 753 01 Hranice<br>tel.: 581 607 107, fax: 581 604 878<br>E-mail: vodam@vodam.cz<br>www.vodam.cz |                      |  |                               |
| HIP   | ING. PETR MATUŠKA    | DATUM                                                                                 | 06/2020                       |
| ZODPOVĚDNÝ PROJEKTANT   | ING. PETR MATUŠKA    | AUTORIZAČNÍ PODPIS                                                                    |                               |
| VYPRACOVAL   | ING. DAVID PAVELKA   |                                                                                       |                               |
| TECHNICKÁ KONTROLA   | ING. STANISLAV JURÁŇ |                                                                                       |                               |
| ZADAVATEL   | OBEC MILENOV         | ZAK. ČÍSLO                                                                            | 04.232                        |
| OKRES   | PŘEROV               | ARCH. ČÍSLO                                                                           | 2455                          |
| KRAJ   | OLOMOUCKÝ            | MĚŘÍTKO                                                                               |                               |
| PROJEKT<br><b>MILENOV<br/>- DOPLNĚNÍ INŽENÝRSKÝCH SÍTÍ</b>                                                                             |                      |                                                                                       | PARÉ                          |
| OBJEKT<br><b>SO 01 - VODOVOD</b>   |                      |                                                                                       | STUPEŇ<br><b>DPS</b>          |
| PŘÍLOHA<br><b>PODÉLNÝ PROFIL VODOVODU</b>                                                                                              |                      |                                                                                       | ČÍSLO PŘÍLOHY<br><b>D-1.2</b> |