


ÚZEMÍ
POVRCH ÚZEMÍ
PARCELY
VZDÁLENOST ŠACHET
NÁZVY ŠACHET

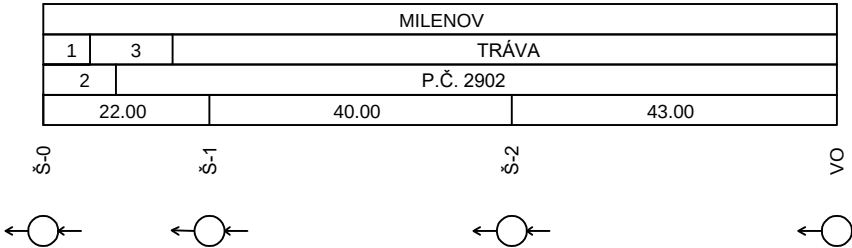

- 1) TRÁVA
- 2) P.Č. 1926/1
- 3) KOMUNIKACE
- 4) 62.27 - 22.00
- 5) 339.78 - 4.81

Podélný profil stoky BA

MĚŘÍTKO 1:1000 / 1:100

KÓTA UPRAVENÉHO TERÉNU


HLOUBKA VÝKOPU

KÓTA DNA POTRUBÍ

KÓTA TERÉNU

STANIČENÍ [Km],[m]

SKLON [promile] - DÉLKA [m]
DN [mm] - MATERIAL - DELKA [m]
KAPACITA [l/s] - RYCHLOST [m/s] (dle: Colebrook)

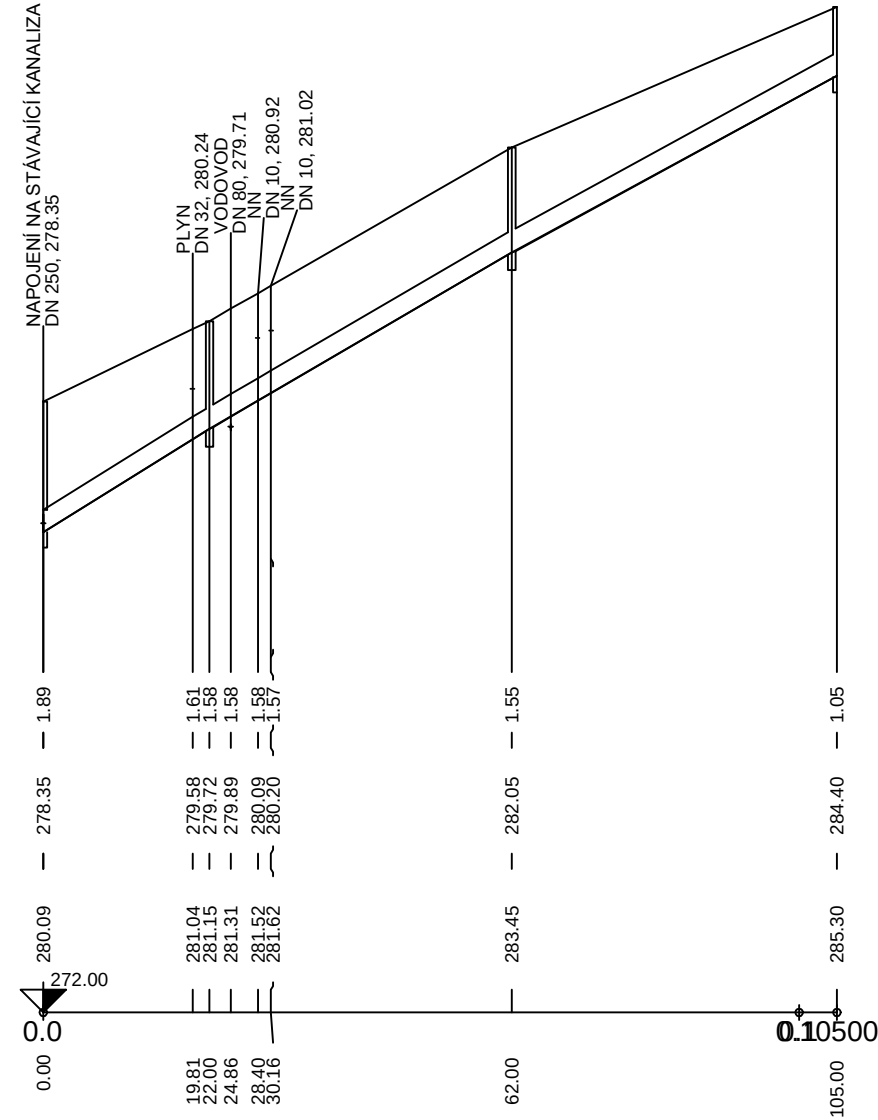

4	58.25 - 40.00	56.98 - 43.00
300 - PLAST - 105.00		
5	328.42 - 4.65	324.75 - 4.59

Revize	Revizi provedl	Datum revize
--------	----------------	--------------

PROJEKTY VODAM s.r.o. Galašova 158, 753 01 Hranice tel.: 581 607 107, fax: 581 604 878 E-mail: vodam@vodam.cz www.vodam.cz			
HIP	ING. PETR MATUŠKA	DATUM	06/2020
ZODPOVĚDNÝ PROJEKTANT	ING. PETR MATUŠKA	AUTORIZAČNÍ PODPIS	
VYPRACOVAL	ING. STANISLAV JURÁŇ		
TECHNICKÁ KONTROLA	ING. STANISLAV JURÁŇ		
ZADAVATEL	OBEC MILENOV	ZAK. ČÍSLO	04.232
OKRES	PŘEROV	ARCH. ČÍSLO	2455
KRAJ	OLOMOUCKÝ	MĚŘÍTKO	1000/100
PROJEKT MILENOV - DOPLNĚNÍ INŽENÝRSKÝCH SÍTÍ			PARÉ
OBJEKT SO 02 - KANALIZACE			STUPEŇ DPS
PŘÍLOHA PODÉLNÝ PROFIL KANALIZACE			ČÍSLO PŘÍLOHY D-2.2