


MILENOV - DOPLNĚNÍ INŽENÝRSKÝCH SÍTÍ


VZOROVÁ REVIZNÍ ŠACHTA KANALIZACE

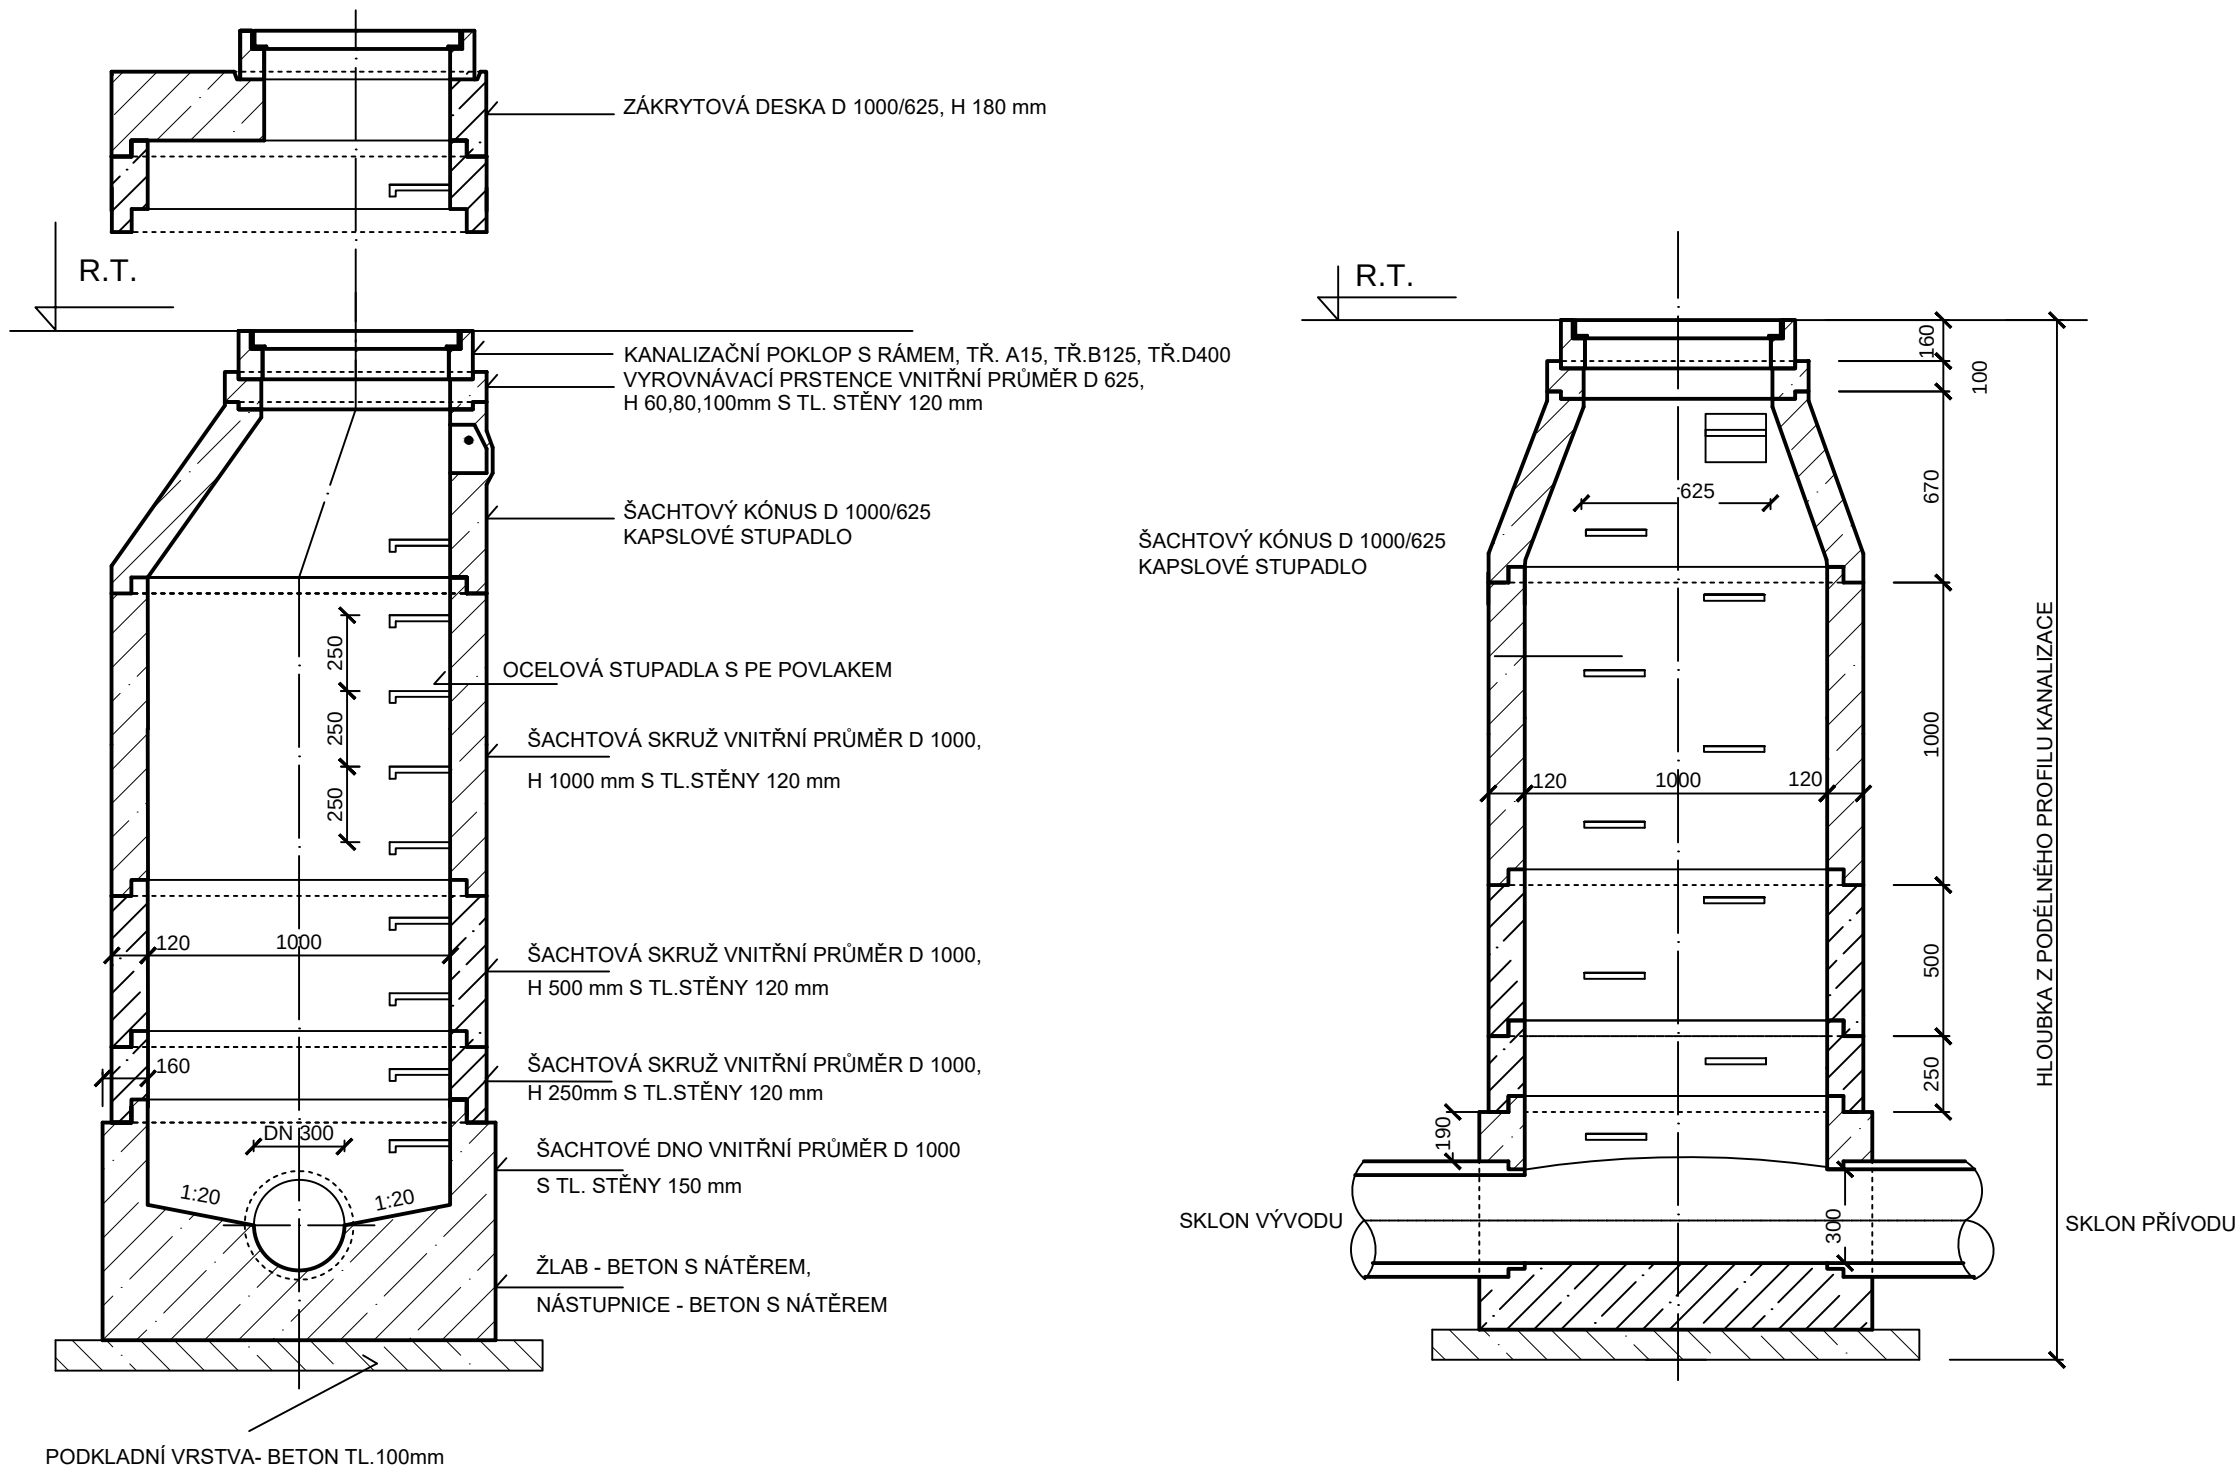

ÚPRAVA ZHLAVÍ KANALIZAČNÍ ŠACHTY


V POJÍZDNÝCH A POCHŮZNÝCH PLOCHÁCH

ŠACHTOVÝ POKLOP - B125 (12,5t), D400 (40t)

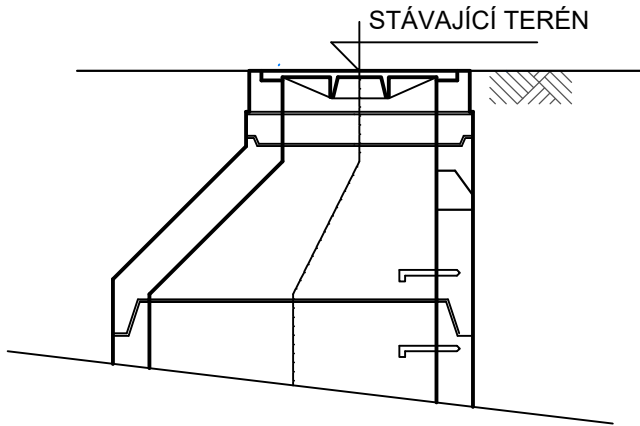

V NEZPEVNĚNÉM ZAHRADNICKY UPRAVOVANÉM TERÉNU

ŠACHTOVÝ POKLOP - A15 (1,5t), B125 (12,5t)

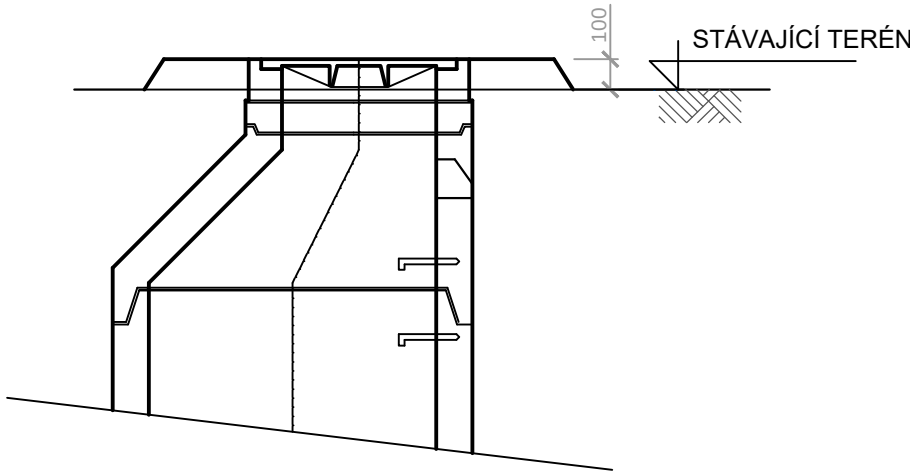

Revize				Revizi provedl		Datum revize	
PROJEKTY VODAM s.r.o. Galašova 158, 753 01 Hranice tel.: 581 607 107, fax: 581 604 878 E-mail: vodam@vodam.cz www.vodam.cz							
HIP	ING. PETR MATUŠKA			DATUM			
ZODPOVĚDNÝ PROJEKTANT	ING. PETR MATUŠKA			06/2020			
VYPRACOVAL	ING. DAVID PAVELKA			AUTORIZAČNÍ PODPIS			
TECHNICKÁ KONTROLA	ING. STANISLAV JURÁN						
ZADAVATEL	OBEC MILENOV			ZAK. ČÍSLO	04.232		
OKRES	PŘEROV			ARCH. ČÍSLO	2455		
KRAJ	OLOMOUCKÝ			MĚŘÍTKO	1:25		
PROJEKT					PARÉ		
MILENOV - DOPLNĚNÍ INŽENÝRSKÝCH SÍTÍ							
OBJEKT					STUPEŇ		
SO 02 - KANALIZACE					DPS		
PŘÍLOHA					ČÍSLO PŘÍLOHY		
VZOROVÁ REVIZNÍ ŠACHTA KANALIZACE					D-2.4		