



VTOKOVÝ OBJEKT KANALIZACE

PŮDORYS

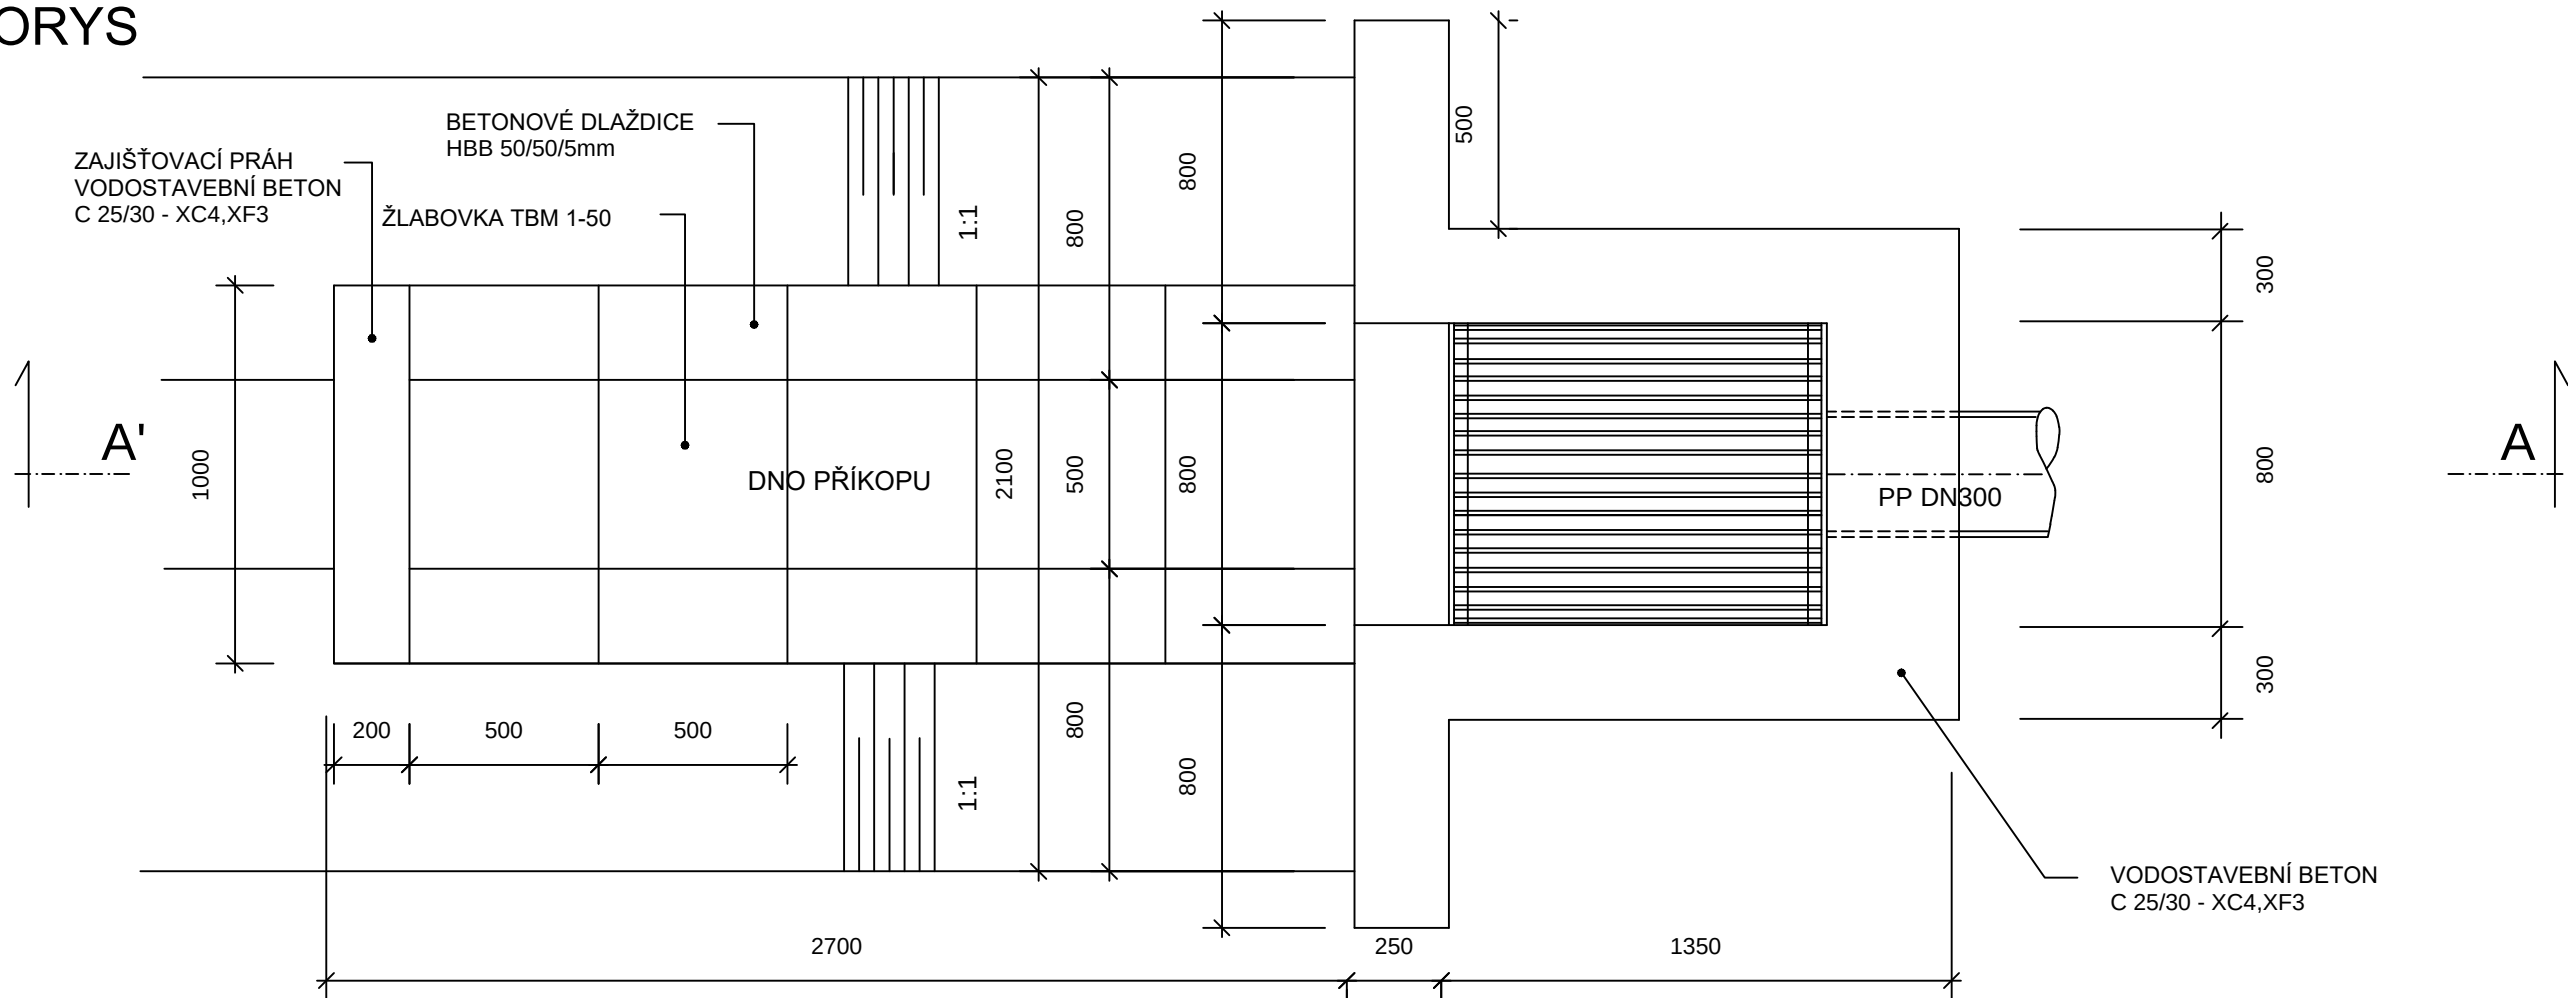

ŘEZ A-A'

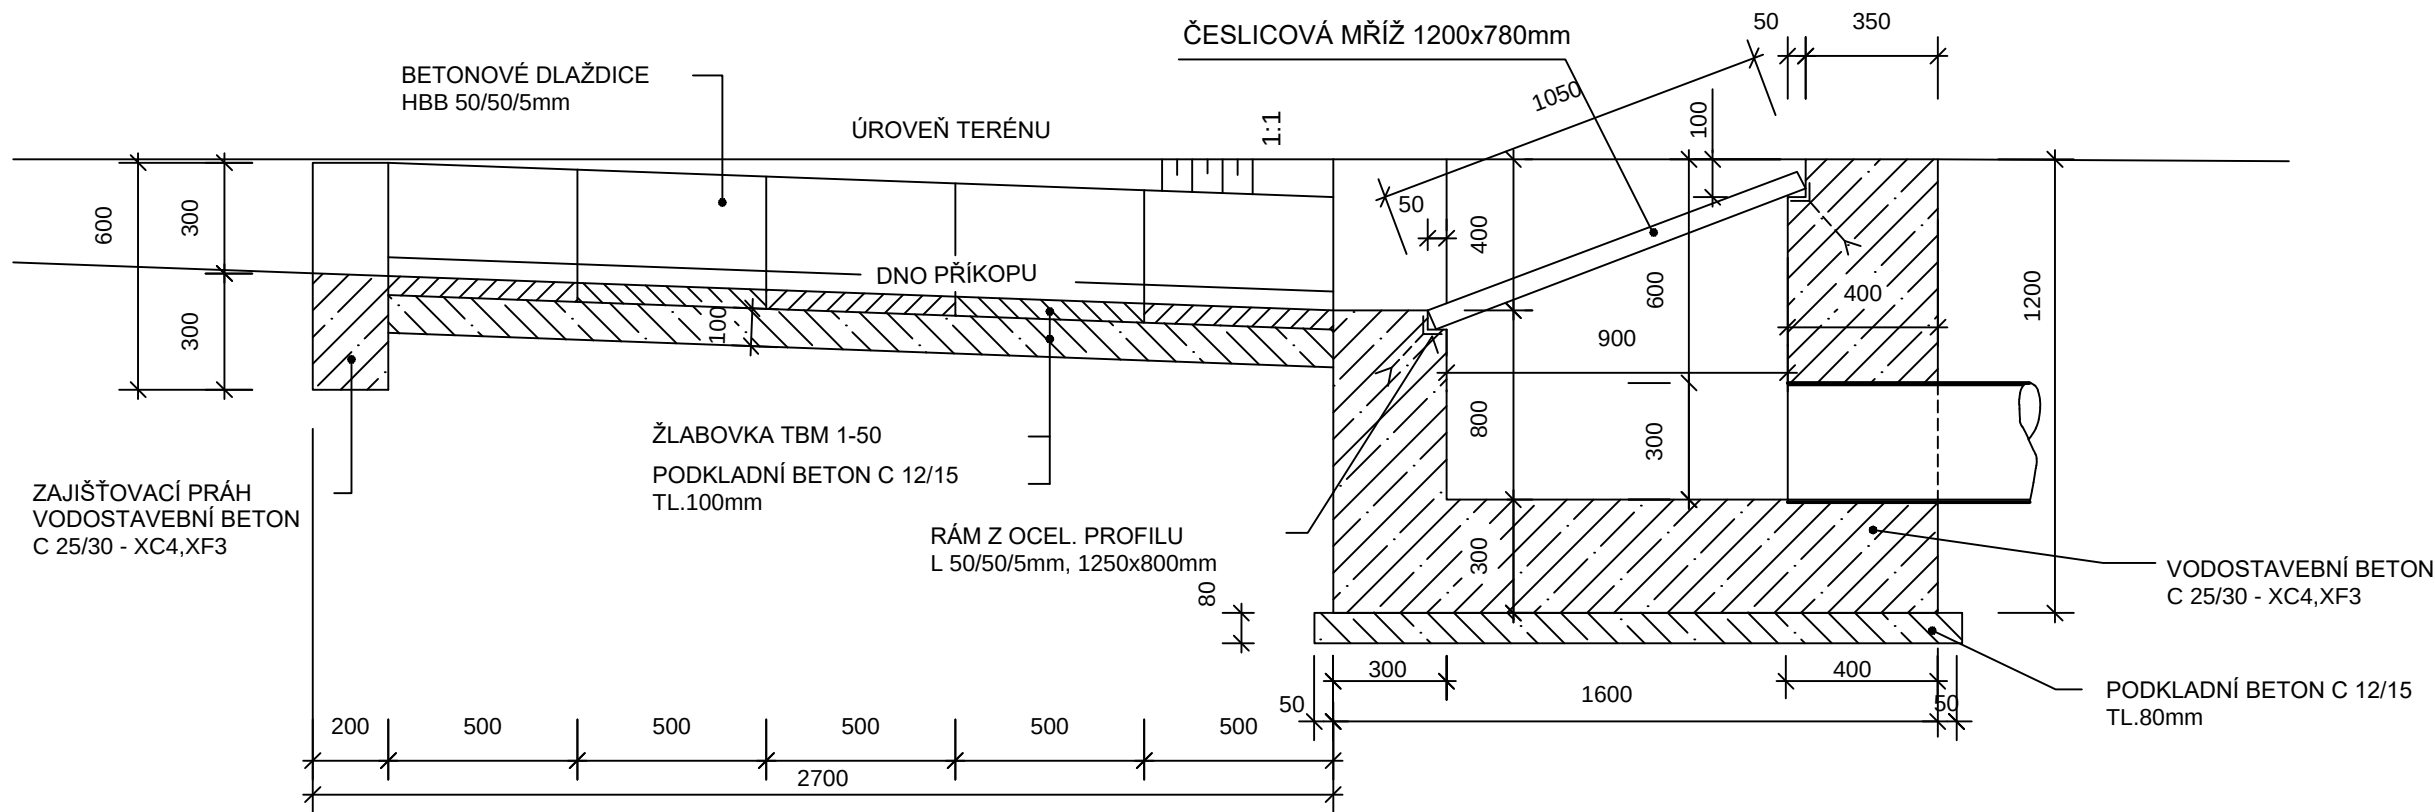

Revize Revizi provedl Datum revize

PROJEKTY VODAM s.r.o. Galašova 158, 753 01 Hranice tel.: 581 607 107, fax: 581 604 878 E-mail: vodam@vodam.cz www.vodam.cz			
HIP	ING. PETR MATUŠKA	DATUM	
ZODPOVĚDNÝ PROJEKTANT	ING. PETR MATUŠKA	06/2020	
VYPRACOVAL	ING. DAVID PAVELKA	AUTORIZAČNÍ PODPIS	
TECHNICKÁ KONTROLA	ING. STANISLAV JURÁŇ		
ZADAVATEL	OBEC MILENOV	ZAK. ČÍSLO	04.232
OKRES	PŘEROV	ARCH. ČÍSLO	2455
KRAJ	OLOMOUCKÝ	MĚŘÍTKO	1:10
PROJEKT MILENOV - DOPLNĚNÍ INŽENÝRKÝCH SÍTÍ			PARÉ
OBJEKT SO 02 - KANALIZACE			STUPEŇ DPS
PŘÍLOHA VTOKOVÝ OBJEKT KANALIZACE			ČÍSLO PŘÍLOHY D-2.5