
ÚZEMNÍ PLÁN MILENOV

VÝKRES PŘEDPOKLÁDANÝCH ZÁBORŮ PŮDNÍHO FONDU

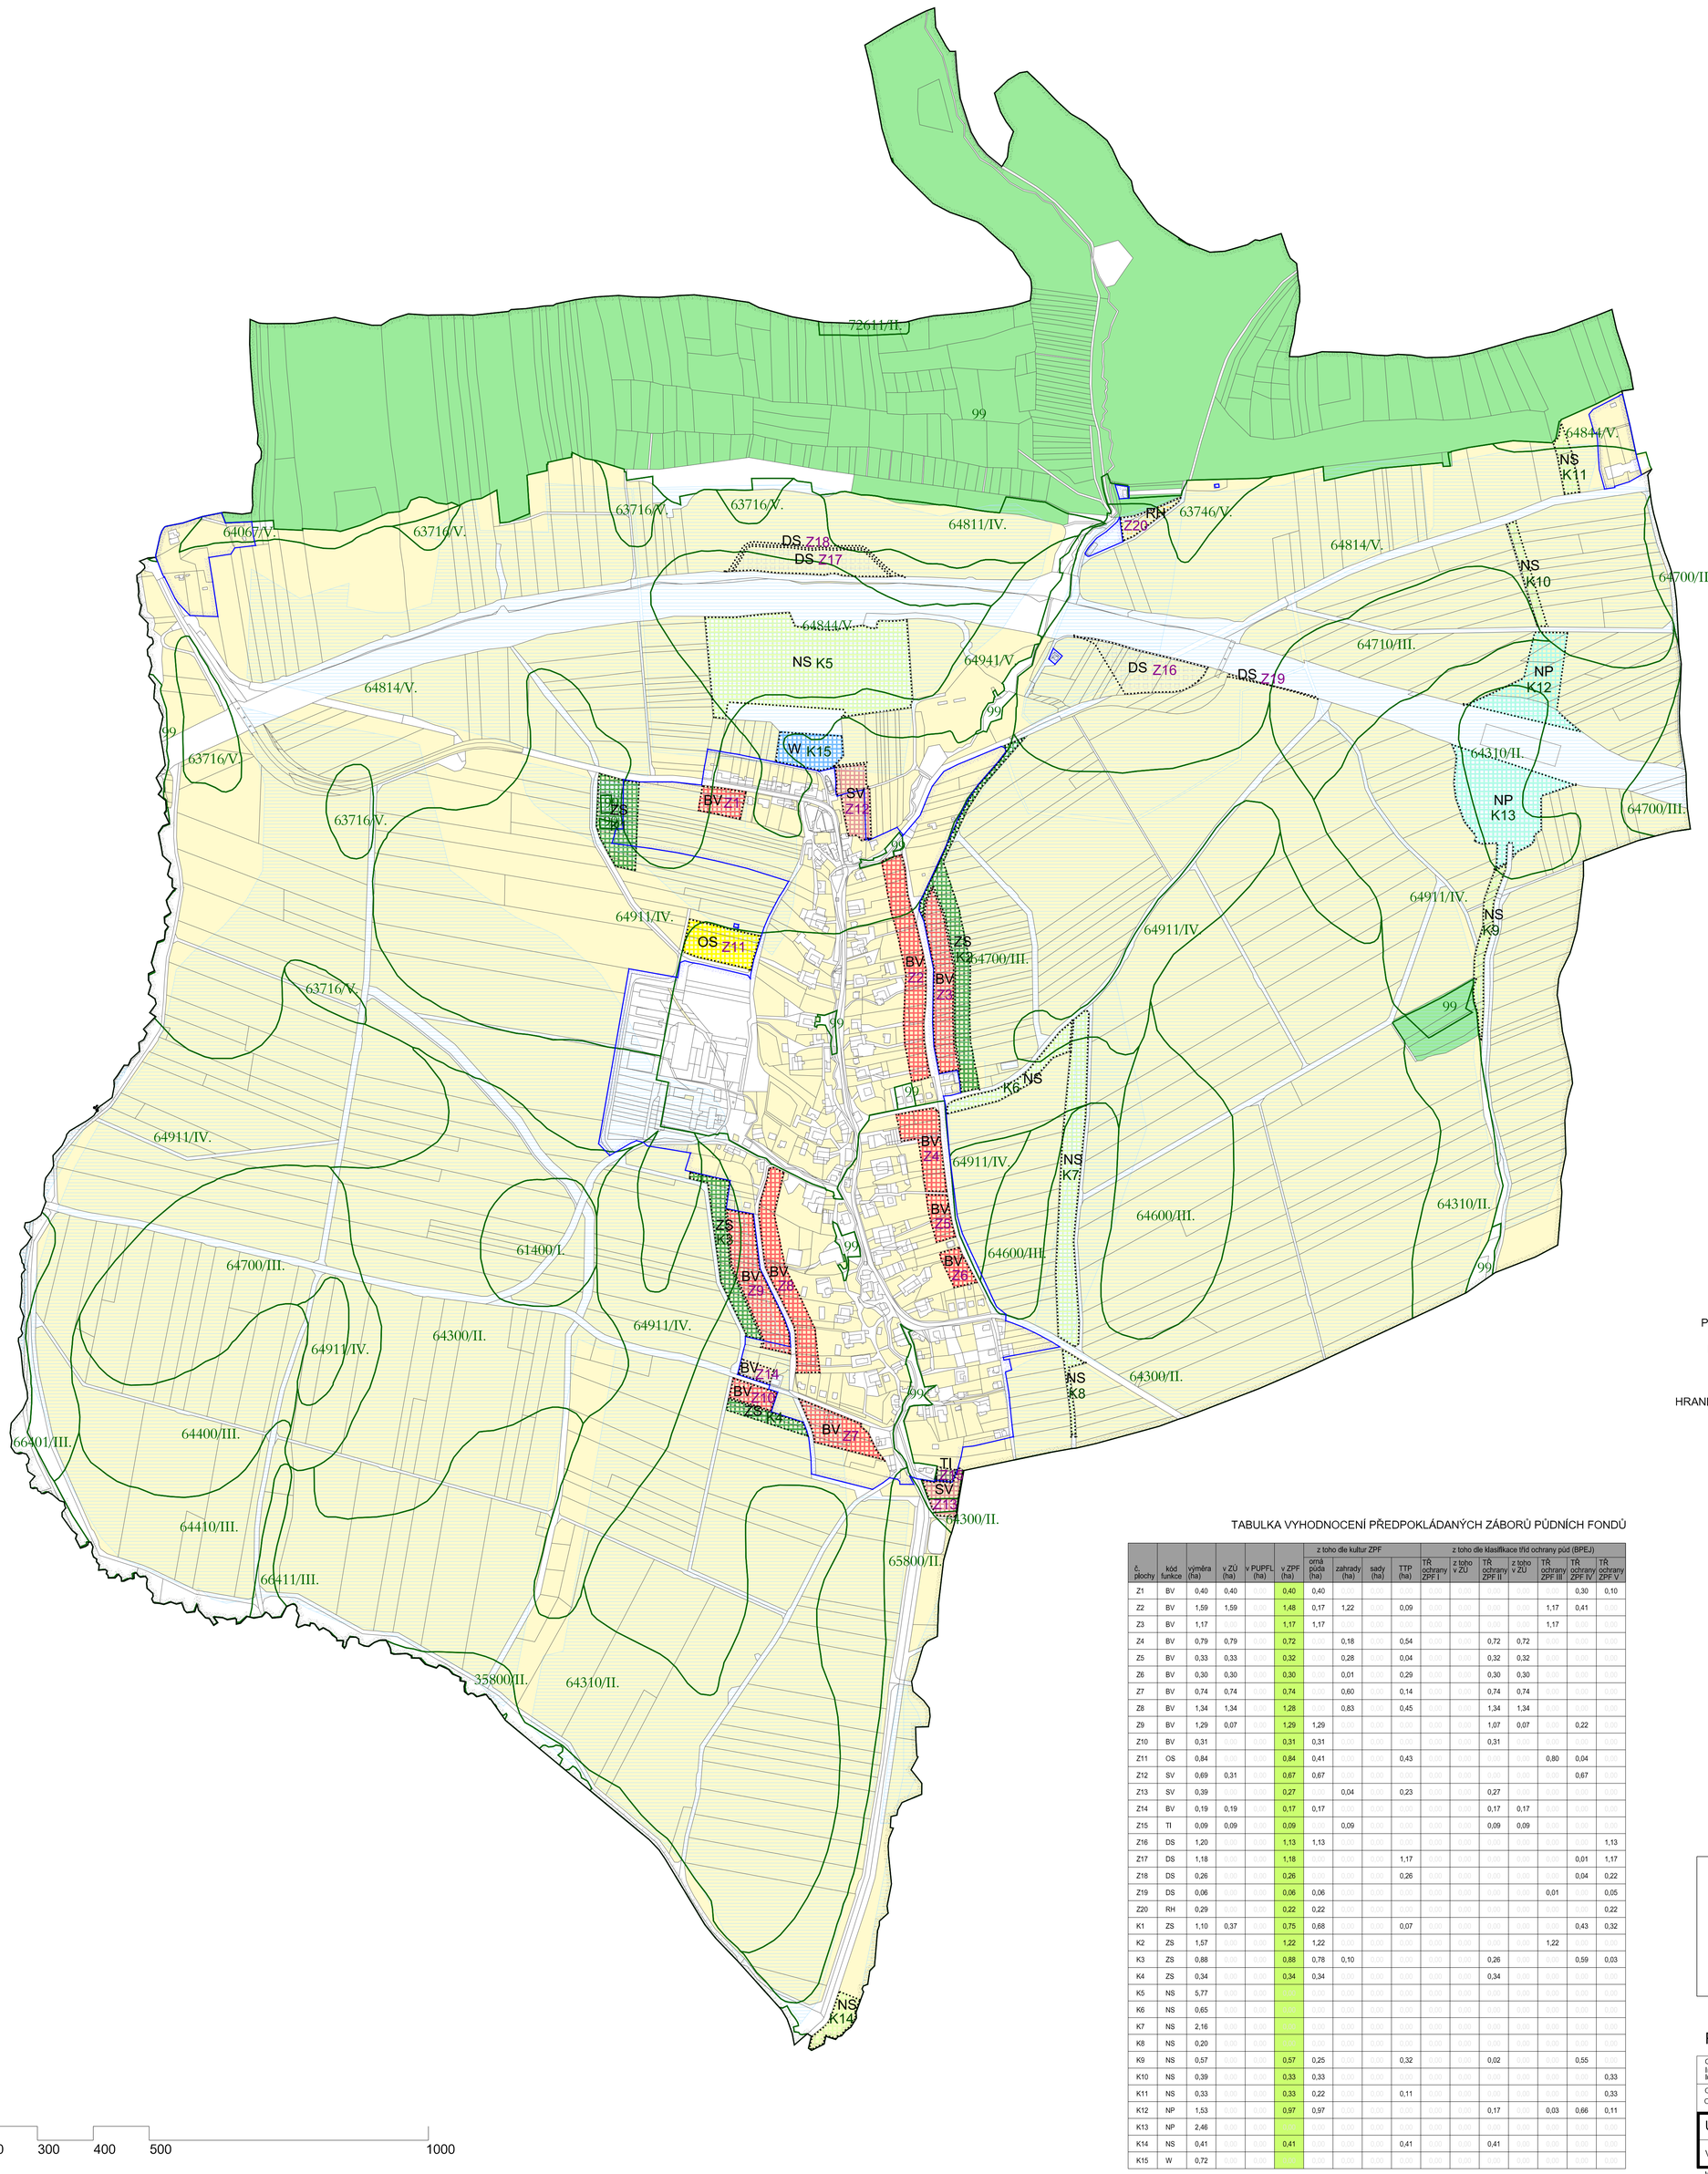

LEGENDA

	plochy stabilizované	plochy změn
HRANICE ŘEŠENÉHO ÚZEMÍ		
HRANICE ZASTAVĚNÉHO ÚZEMÍ K 1.11.2017		
ZASTAVITELNÉ PLOCHY		Z1
PLOCHY ZMĚN V KRAJINĚ		K1
PARCELNÍ KRESBA		
PARCELNÍ KRESBA VNITŘNÍ		
POZEMKY URČENÉ K PLNĚNÍ FUNKCE LESA (PUPFL)		
POZEMKY ZEMĚDĚLSKÉHO PŮDNÍHO FONDU (ZPF)		
OSTATNÍ POZEMKY		
HRANICE BPEJ S KÓDOVÝM OZNAČ. A TŘ. OCHRANY ZPF		61210/II.
KÓDOVÉ OZNAČENÍ PRO NEZEMĚDĚLSKOU PŮDU NAD ROZLOHU VĚTŠÍ NEŽ 0,5 ha		99
PLOCHA ODVODNĚNÁ		

TABULKA VYHODNOCENÍ PŘEDPOKLÁDANÝCH ZÁBORŮ PŮDNÍCH FONDŮ

č. plochy	kód funkce	výměra (ha)	v ZÚ (ha)	v PUPFL (ha)	v ZPF (ha)	z toho dle kultur ZPF: orná půda (ha)	zahrady (ha)	sady (ha)	TTP (ha)	z toho dle klasifikace tříd ochrany půd (BPEJ): TŘ ochrany ZPF I	z toho v ZÚ	TŘ ochrany ZPF II	z toho v ZÚ	TŘ ochrany ZPF III	TŘ ochrany ZPF IV	TŘ ochrany ZPF V
Z1	BV	0,40	0,40	0,00	0,40	0,40	0,00	0,00	0,00	0,00	0,00	0,00	0,00	0,00	0,30	0,10
Z2	BV	1,59	1,59	0,00	1,48	0,17	1,22	0,00	0,09	0,00	0,00	0,00	0,00	1,17	0,41	0,00
Z3	BV	1,17	0,00	0,00	1,17	1,17	0,00	0,00	0,00	0,00	0,00	0,00	0,00	1,17	0,00	0,00
Z4	BV	0,79	0,79	0,00	0,72	0,00	0,18	0,00	0,54	0,00	0,00	0,72	0,72	0,00	0,00	0,00
Z5	BV	0,33	0,33	0,00	0,32	0,00	0,28	0,00	0,04	0,00	0,00	0,32	0,32	0,00	0,00	0,00
Z6	BV	0,30	0,30	0,00	0,30	0,00	0,01	0,00	0,29	0,00	0,00	0,30	0,30	0,00	0,00	0,00
Z7	BV	0,74	0,74	0,00	0,74	0,00	0,60	0,00	0,14	0,00	0,00	0,74	0,74	0,00	0,00	0,00
Z8	BV	1,34	1,34	0,00	1,28	0,00	0,83	0,00	0,45	0,00	0,00	1,34	1,34	0,00	0,00	0,00
Z9	BV	1,29	0,07	0,00	1,29	1,29	0,00	0,00	0,00	0,00	0,00	1,07	0,07	0,00	0,22	0,00
Z10	BV	0,31	0,00	0,00	0,31	0,31	0,00	0,00	0,00	0,00	0,00	0,31	0,00	0,00	0,00	0,00
Z11	OS	0,84	0,00	0,00	0,84	0,41	0,00	0,00	0,43	0,00	0,00	0,00	0,00	0,80	0,04	0,00
Z12	SV	0,69	0,31	0,00	0,67	0,67	0,00	0,00	0,00	0,00	0,00	0,00	0,00	0,00	0,67	0,00
Z13	SV	0,39	0,00	0,00	0,27	0,00	0,04	0,00	0,23	0,00	0,00	0,27	0,00	0,00	0,00	0,00
Z14	BV	0,19	0,19	0,00	0,17	0,17	0,00	0,00	0,00	0,00	0,00	0,17	0,17	0,00	0,00	0,00
Z15	TI	0,09	0,09	0,00	0,09	0,00	0,09	0,00	0,00	0,00	0,00	0,09	0,09	0,00	0,00	0,00
Z16	DS	1,20	0,00	0,00	1,13	1,13	0,00	0,00	0,00	0,00	0,00	0,00	0,00	0,00	0,00	1,13
Z17	DS	1,18	0,00	0,00	1,18	0,00	0,00	0,00	1,17	0,00	0,00	0,00	0,00	0,00	0,01	1,17
Z18	DS	0,26	0,00	0,00	0,26	0,00	0,00	0,00	0,26	0,00	0,00	0,00	0,00	0,00	0,04	0,22
Z19	DS	0,06	0,00	0,00	0,06	0,06	0,00	0,00	0,00	0,00	0,00	0,00	0,00	0,01	0,00	0,05
Z20	RH	0,29	0,00	0,00	0,22	0,22	0,00	0,00	0,00	0,00	0,00	0,00	0,00	0,00	0,00	0,22
K1	ZS	1,10	0,37	0,00	0,75	0,68	0,00	0,00	0,07	0,00	0,00	0,00	0,00	0,00	0,43	0,32
K2	ZS	1,57	0,00	0,00	1,22	1,22	0,00	0,00	0,00	0,00	0,00	0,00	0,00	1,22	0,00	0,00
K3	ZS	0,88	0,00	0,00	0,88	0,78	0,10	0,00	0,00	0,00	0,00	0,26	0,00	0,00	0,59	0,03
K4	ZS	0,34	0,00	0,00	0,34	0,34	0,00	0,00	0,00	0,00	0,00	0,34	0,00	0,00	0,00	0,00
K5	NS	5,77	0,00	0,00	0,00	0,00	0,00	0,00	0,00	0,00	0,00	0,00	0,00	0,00	0,00	0,00
K6	NS	0,65	0,00	0,00	0,00	0,00	0,00	0,00	0,00	0,00	0,00	0,00	0,00	0,00	0,00	0,00
K7	NS	2,16	0,00	0,00	0,00	0,00	0,00	0,00	0,00	0,00	0,00	0,00	0,00	0,00	0,00	0,00
K8	NS	0,20	0,00	0,00	0,00	0,00	0,00	0,00	0,00	0,00	0,00	0,00	0,00	0,00	0,00	0,00
K9	NS	0,57	0,00	0,00	0,57	0,25	0,00	0,00	0,32	0,00	0,00	0,02	0,00	0,00	0,55	0,00
K10	NS	0,39	0,00	0,00	0,33	0,33	0,00	0,00	0,00	0,00	0,00	0,00	0,00	0,00	0,00	0,33
K11	NS	0,33	0,00	0,00	0,33	0,22	0,00	0,00	0,11	0,00	0,00	0,00	0,00	0,00	0,00	0,33
K12	NP	1,53	0,00	0,00	0,97	0,97	0,00	0,00	0,00	0,00	0,00	0,17	0,00	0,03	0,66	0,11
K13	NP	2,46	0,00	0,00	0,00	0,00	0,00	0,00	0,00	0,00	0,00	0,00	0,00	0,00	0,00	0,00
K14	NS	0,41	0,00	0,00	0,41	0,00	0,00	0,00	0,41	0,00	0,00	0,41	0,00	0,00	0,00	0,00
K15	W	0,72	0,00	0,00	0,00	0,00	0,00	0,00	0,00	0,00	0,00	0,00	0,00	0,00	0,00	0,00

BYDLENÍ v rodinných domech - venkovské	BV
REKREACE plochy staveb pro hromadnou rekreaci	RH
OBČANSKÉ VYBAVENÍ tělovýchovná a sportovní zařízení	OS
SMÍŠENÉ OBYTNÉ venkovské	SV
DOPRAVNÍ INFRASTRUKTURA silniční	DS
TECHNICKÁ INFRASTRUKTURA inženýrské sítě	TI
ZELEŇ soukromá a vyhrazená	ZS
PLOCHY VODNÍ A VODOHOSPODÁŘSKÉ	W
PLOCHY SMÍŠENÉ NEZASTAVĚNÉHO ÚZEMÍ	NS
PLOCHY PŘÍRODNÍ	NP

	výtisk číslo:	otisk autorizačního razítka:

Příloha č. 2

Olomoucký kraj
Projekt spolufinancován Olomouckým krajem

GENERÁLNÍ PROJEKTANT:
Ing. Lubor Sawicki | autorizovaný architekt ČKA 03654 | Ohrada 1854, 755 01 Vsetín | gsm + 420 604 859 068 | lubor.sawicki@seznam.cz | www.l-raum.cz

OBJEDNATEL:	STUPEŇ:	Č. ZAKÁZKY:	DATUM:
OBEC MILENOV, KRAJ OLOMOUCKÝ	SPOLEČNÉ JEDNÁNÍ	12_17	prosinec 2018

ÚZEMNÍ PLÁN MILENOV	MĚŘÍTKO	Č. VÝKRESU
VÝKRES PŘEDPOKLÁDANÝCH ZÁBORŮ PŮDNÍHO FONDU	1:5 000	B/II.3

Mapový podklad: © ČÚZK