



ÚZEMNÍ PLÁN MILENOV

KOORDINAČNÍ VÝKRES

LEGENDA

HRANICE ŘEŠENÉHO ÚZEMÍ		plochy stabilizované	plochy změn	plochy rezerv
HRANICE ZASTAVĚNÉHO ÚZEMÍ K 1.11.2017				
ZASTAVITELNÉ PLOCHY		Z1	K1	
PLOCHY ZMĚN V KRAJINĚ				R1
PLOCHY REZERV				
OZNAČENÍ KORIDORŮ TECHNICKÉ INFRASTRUKTURY		KT1		
PARCELNÍ KRESBA				
PARCELNÍ KRESBA VNITŘNÍ				
HRANICE SOUSEDNÍCH KATASTRÁLNÍCH ÚZEMÍ				
BYDLENÍ v bytových domech		BH		
BYDLENÍ v rodinných domech - venkovské		BV	BV	(BV)
REKREACE plochy staveb pro rodinnou rekreaci		RI		
REKREACE plochy staveb pro hromadnou rekreaci		RH		
OBČANSKÉ VYBAVENÍ veřejná infrastruktura		OV		
OBČANSKÉ VYBAVENÍ tělovýchovná a sportovní zařízení		OS	OS	
SMÍŠENÉ OBYTNÉ venkovské		SV	SV	
DOPRAVNÍ INFRASTRUKTURA silniční		DS	DS	
DOPRAVNÍ INFRASTRUKTURA vodní				(DV)
VEŘEJNÁ PROSTRANSTVÍ		PV	PV	
TECHNICKÁ INFRASTRUKTURA inženýrské sítě		TI	TI	
KORIDOR TECHNICKÉ INFRASTRUKTURY		KT		
VÝROBA A SKLADOVÁNÍ lehký průmysl		VL		
ZELEN soukromá a vyhrazená		ZS	ZS	
PLOCHY VODNÍ A VODOHOSPODÁŘSKÉ		W	W	
PLOCHY SMÍŠENÉ NEZASTAVĚNÉHO ÚZEMÍ		NS	NS	
PLOCHY ZEMĚLÉSKÉ		NZ		
PLOCHY LESNÍ		NL		
PLOCHY PŘÍRODNÍ		NP	NP	
ÚSES - NADREGIONÁLNÍ BIOKORIDOR		K144		
ÚSES - LOKÁLNÍ BIOCENTRUM		LC "Vincák"		
ÚSES - LOKÁLNÍ BIOKORIDOR		LK1		

PŘÍRODNÍ HODNOTY

	stav	návrh	rezerva
VÝZNAMNÝ KRAJINNÝ PRVEK REGISTROVANÝ			
VÝZNAMNÝ KRAJINNÝ PRVEK REGISTROVANÝ			
MIGRAČNÍ VÝZNAMNÉ ÚZEMÍ			
MIGRAČNÍ KORIDOR			
MIGRAČNÍ VÝZNAMNÉ ÚZEMÍ (500m OD OSY KORIDORU) VZDÁLENOST 50m OD OKRAJE LEŠA			
MÍSTO VYHLÍDKY			

GEOLOGIE

PLOCHA SESUVNÉHO ÚZEMÍ	
PROGNOZNÍ ZDROJ NEROSTNÝCH SUROVIN	

ARCHITEKTURA, PAMÁTKY

KULTURNÍ PAMÁTKA + JEJÍ OZNAČENÍ	
ARCHITEKTONICKY CENNÁ STAVBA	
ARCHEOLOGICKÉ NALEZIŠTĚ	

DOPRAVA

DÁLNIČE	
SILNIČNÍ KOMUNIKACE III. TŘÍDY	
OCHRANNÉ PÁSMO DÁLNIČE	
OCHRANNÉ PÁSMO SILNIČNÍ KOMUNIKACE III/IV	
OCHRANNÉ PÁSMO LETIŠTĚ (OP KUŽELOVÉ PLOCHY)	
VODNÍ CESTA (PRŮPLAV D-O-L)	
CYKLOTRASA	
ZASTÁVKA HROMADNÉ DOPRAVY	
ISOCHRONA DOSTUPNOSTI	

OBRAŇA STÁTU


ZÁJMOVÉ ÚZEMÍ MO ČR PRO NADZEMNÍ VÝSTAVBU PŘESAHUJÍCÍ 150 m n.l.	
ZÁJMOVÉ ÚZEMÍ MO ČR PRO NADZEMNÍ VÝSTAVBU PŘESAHUJÍCÍ 200 m n.l.	

	výtisk číslo:	otisk autorizačního razítka:

Příloha č. 2

GENERALNÍ PROJEKTANT: Ing. Lubor Svoboda autorizovaný architekt ČKA 03654 Ohraďa 1854, 755 01 Vsetín gem + 420 604 859 088 lubor.svoboda@seznam.cz	STUPEŇ: OPAKOVANÉ VEŘEJNÉ PROJEDNÁNÍ	Č. ZAKÁZKY: 12_17	DATUM: březen 2020
OBJEDNATEL: OBEC MILENOV, KRAJ OLOMOUCKÝ			
ÚZEMNÍ PLÁN MILENOV	MĚŘÍTKO	Č. VÝKRESU	
KOORDINAČNÍ VÝKRES	1:5 000	B/II.2	

Měřítko podle: S.Č.Ú.Č.

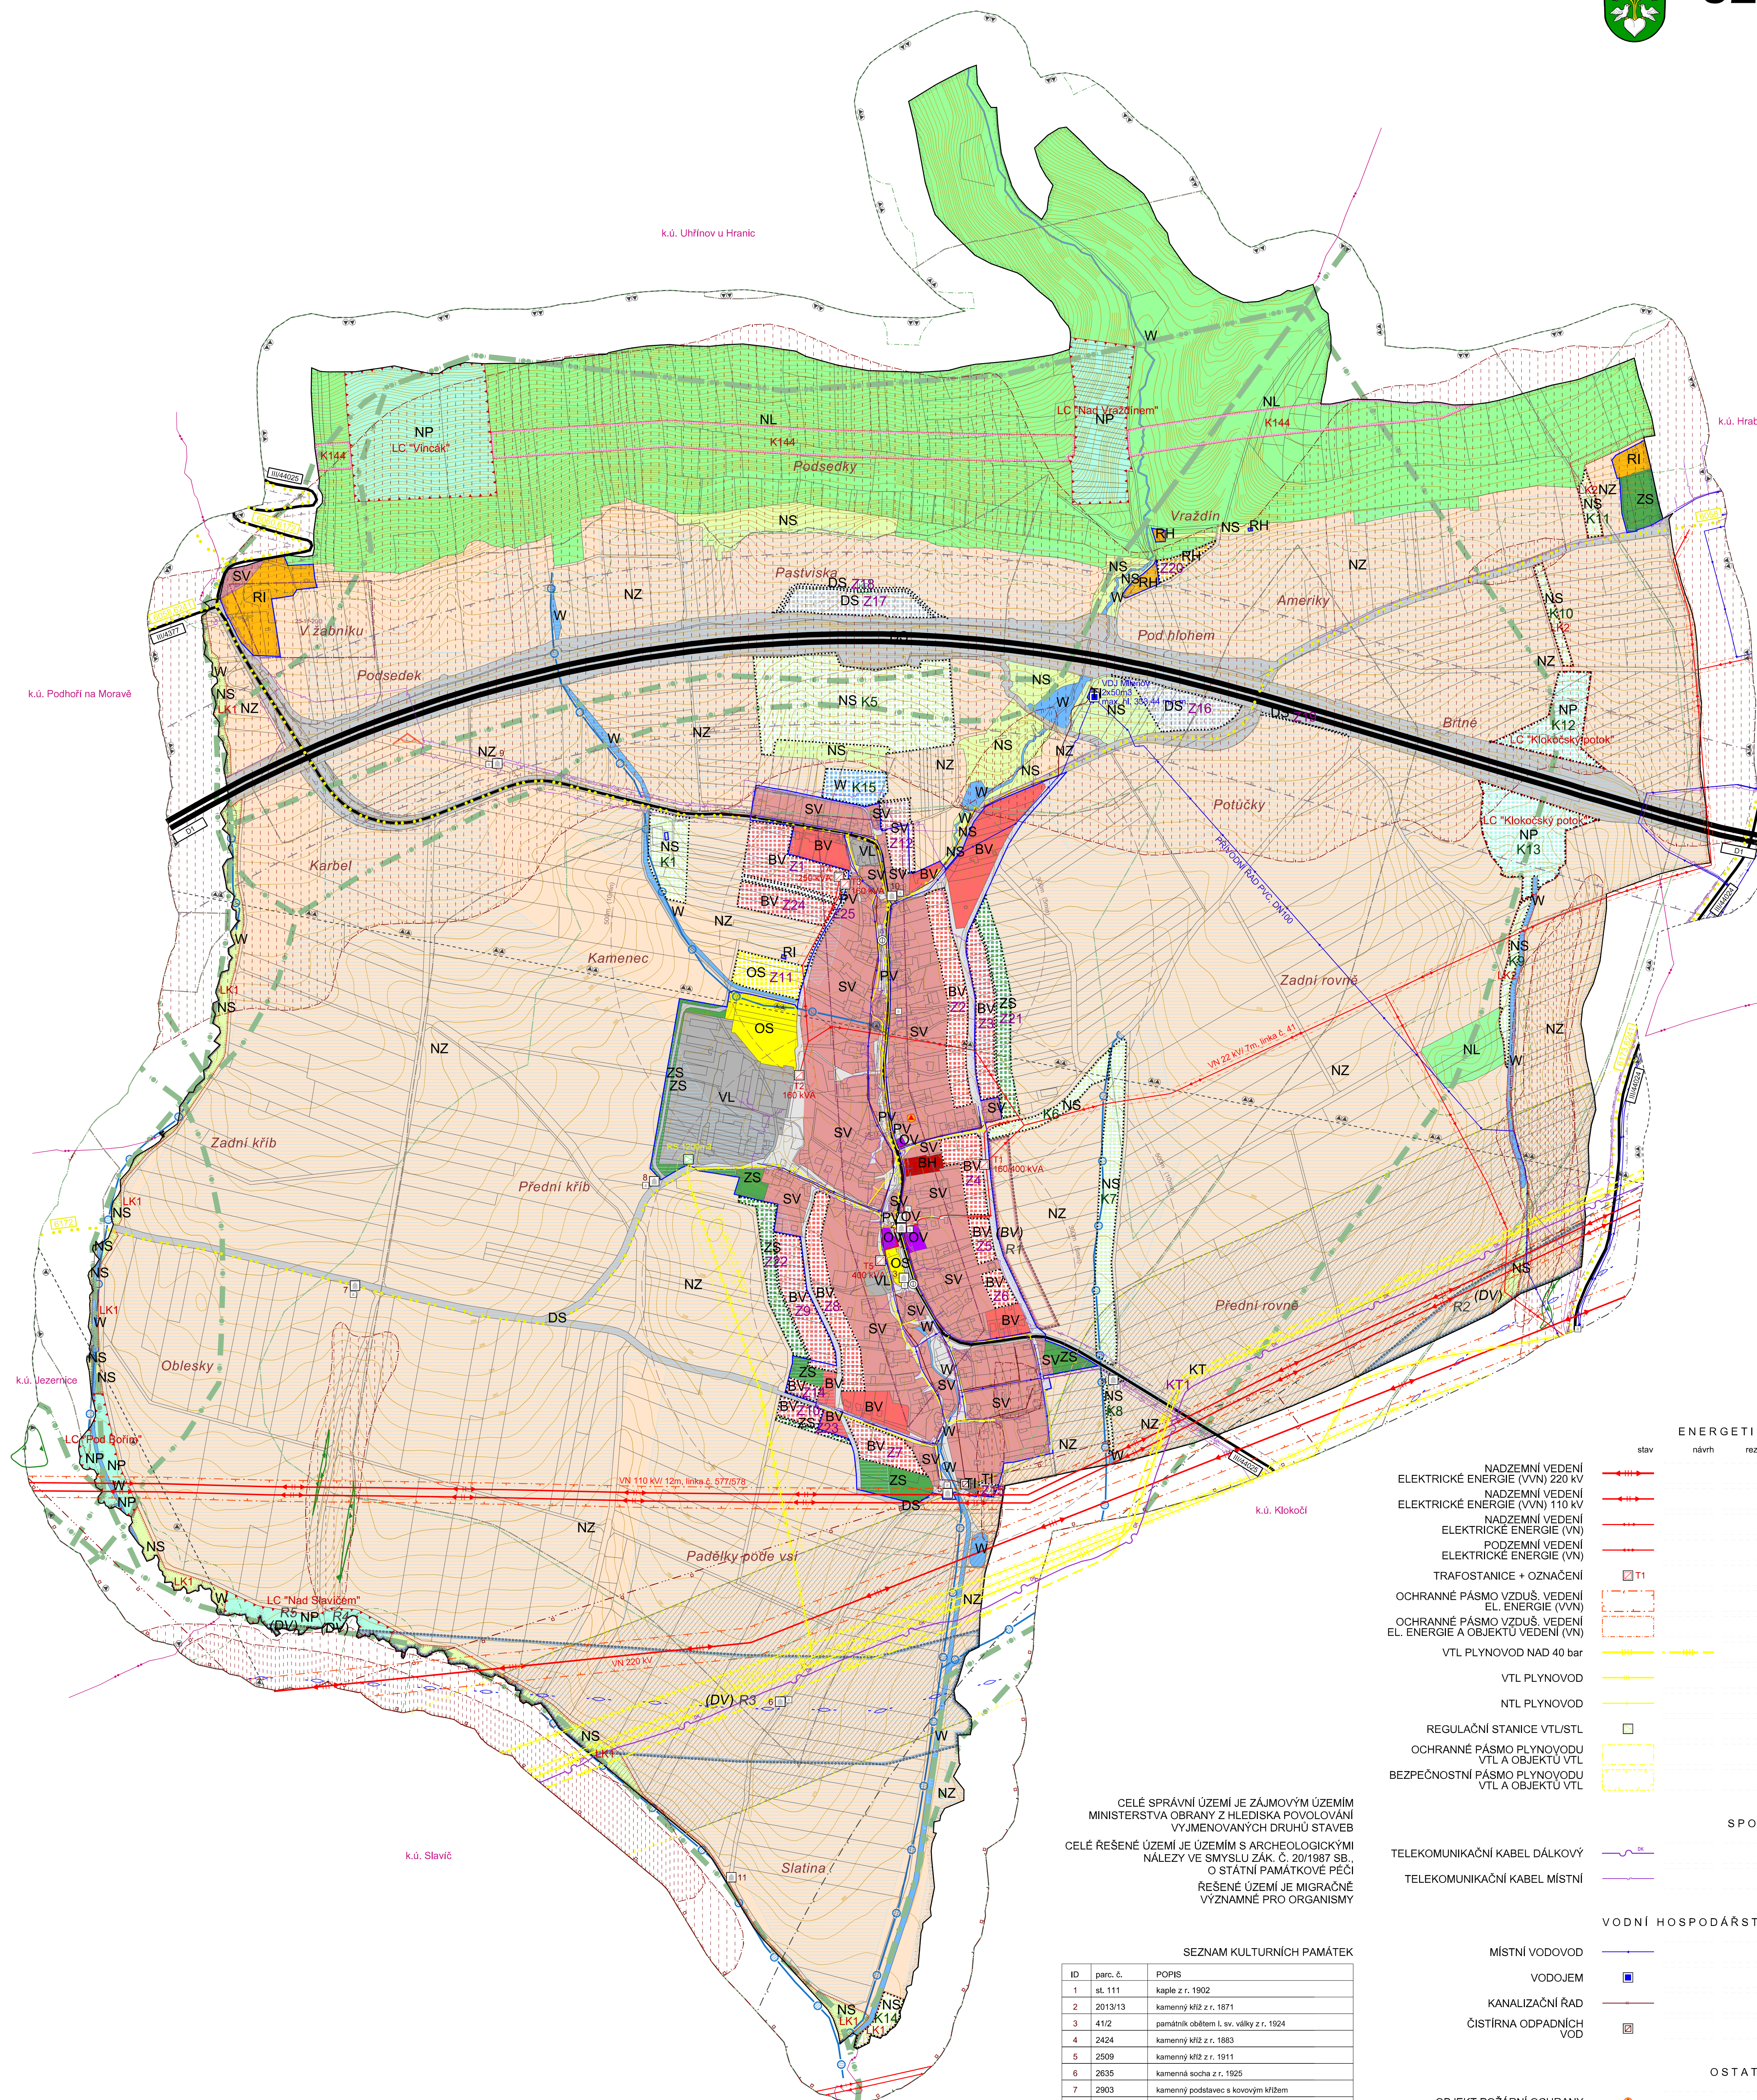

CELÉ SPRÁVNÍ ÚZEMÍ JE ZÁJMOVÝM ÚZEMÍM MINISTERSTVA OBRANY Z HLEDISKA POVOLOVÁNÍ VYJEDNÁVÁNÍ DRUHŮ STAVEB
CELÉ ŘEŠENÉ ÚZEMÍ JE ÚZEMÍM S ARCHEOLOGICKÝMI NÁLEZY VE SMYSLU ZÁK. Č. 20/1987 SB.
O STÁTNÍ PAMÁTKOVÉ PÉČI
ŘEŠENÉ ÚZEMÍ JE MIGRAČNĚ VÝZNAMNÉ PRO ORGANISMY

ID	parc. č.	POPS
1	st. 111	kaple z r. 1902
2	2013/13	kamenný kříž z r. 1871
3	41/2	památník obětem I. sv. války z r. 1924
4	2424	kamenný kříž z r. 1883
5	2509	kamenný kříž z r. 1911
6	2635	kamenná socha z r. 1925
7	2903	kamenný podstavec s kovovým křížem
8	2903	kamenný kříž
9	2599	dřevěný kříž z r. 1997
10	2011/3	památník osvobození
11		socha P. Marie s Ježíškem

