


MILENOV - DOPLNĚNÍ INŽENÝRSKÝCH SÍTÍ

KOORDINAČNÍ SITUAČNÍ VÝKRES M 1:500

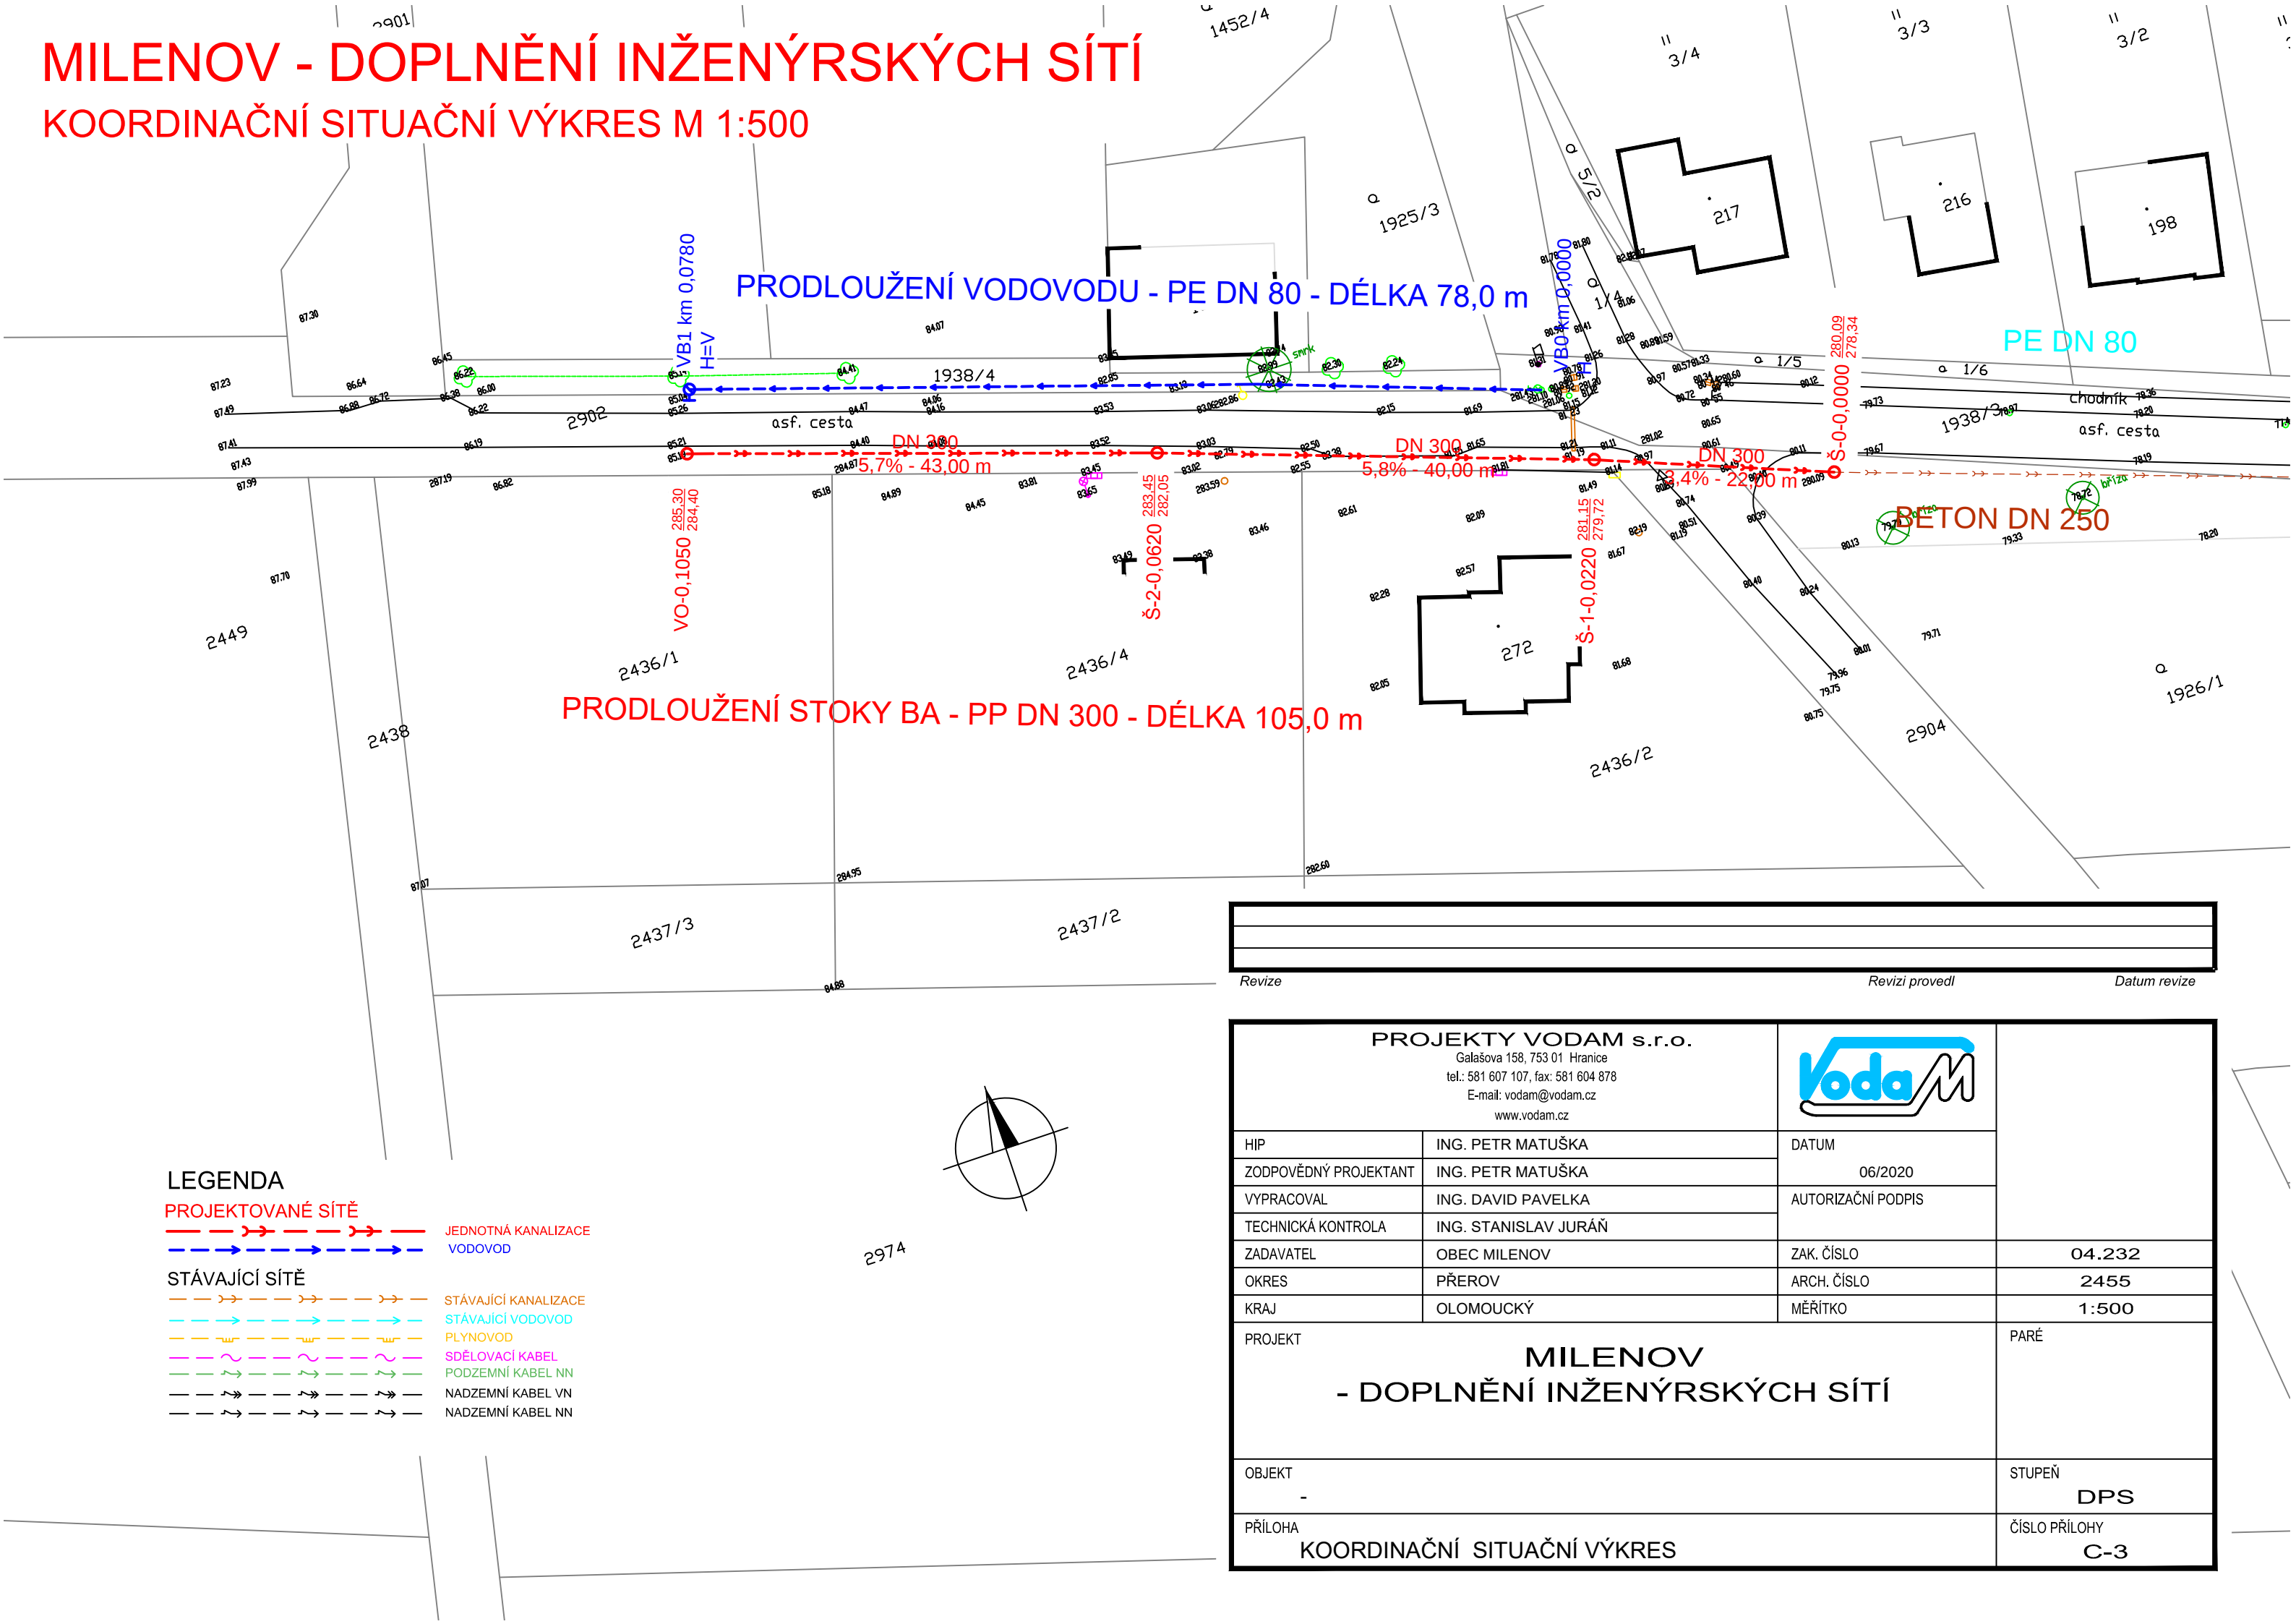

LEGENDA

PROJEKTOVANÉ SÍŤ

— — — — — JEDNOTNÁ KANALIZACE
— — — — — VODOVOD

STÁVAJÍCÍ SÍŤ

— — — — — STÁVAJÍCÍ KANALIZACE
— — — — — STÁVAJÍCÍ VODOVOD
— — — — — PLYNOVOD
— — — — — SDĚLOVACÍ KABEL
— — — — — PODZEMNÍ KABEL NN
— — — — — NADZEMNÍ KABEL VN
— — — — — NADZEMNÍ KABEL NN

Revize	Revizi provedl	Datum revize

PROJEKTY VODAM s.r.o. Galašova 158, 753 01 Hranice tel.: 581 607 107, fax: 581 604 878 E-mail: vodam@vodam.cz www.vodam.cz			
HIP	ING. PETR MATUŠKA	DATUM	
ZODPOVĚDNÝ PROJEKTANT	ING. PETR MATUŠKA	06/2020	
VYPRACOVAL	ING. DAVID PAVELKA	AUTORIZAČNÍ PODPIS	
TECHNICKÁ KONTROLA	ING. STANISLAV JURÁN		
ZADAVATEL	OBEC MILENOV	ZAK. ČÍSLO	04.232
OKRES	PŘEROV	ARCH. ČÍSLO	2455
KRAJ	OLOMOUCKÝ	MĚŘÍTKO	1:500
PROJEKT MILENOV - DOPLNĚNÍ INŽENÝRSKÝCH SÍTÍ			PARÉ
OBJEKT -			STUPEŇ DPS
PŘÍLOHA KOORDINAČNÍ SITUAČNÍ VÝKRES			ČÍSLO PŘÍLOHY C-3